


ГЕНЕРАЛЬНИЙ ПЛАН с. АНДРІЙВКА НА ТЕРИТОРІЇ
АНДРІЙВСЬКОЇ СІЛЬСЬКОЇ РАДИ ХОРОЛЬСЬКОГО РАЙОНУ

ПЛАН ЗОНУВАННЯ ТЕРИТОРІЙ
М 1:5000

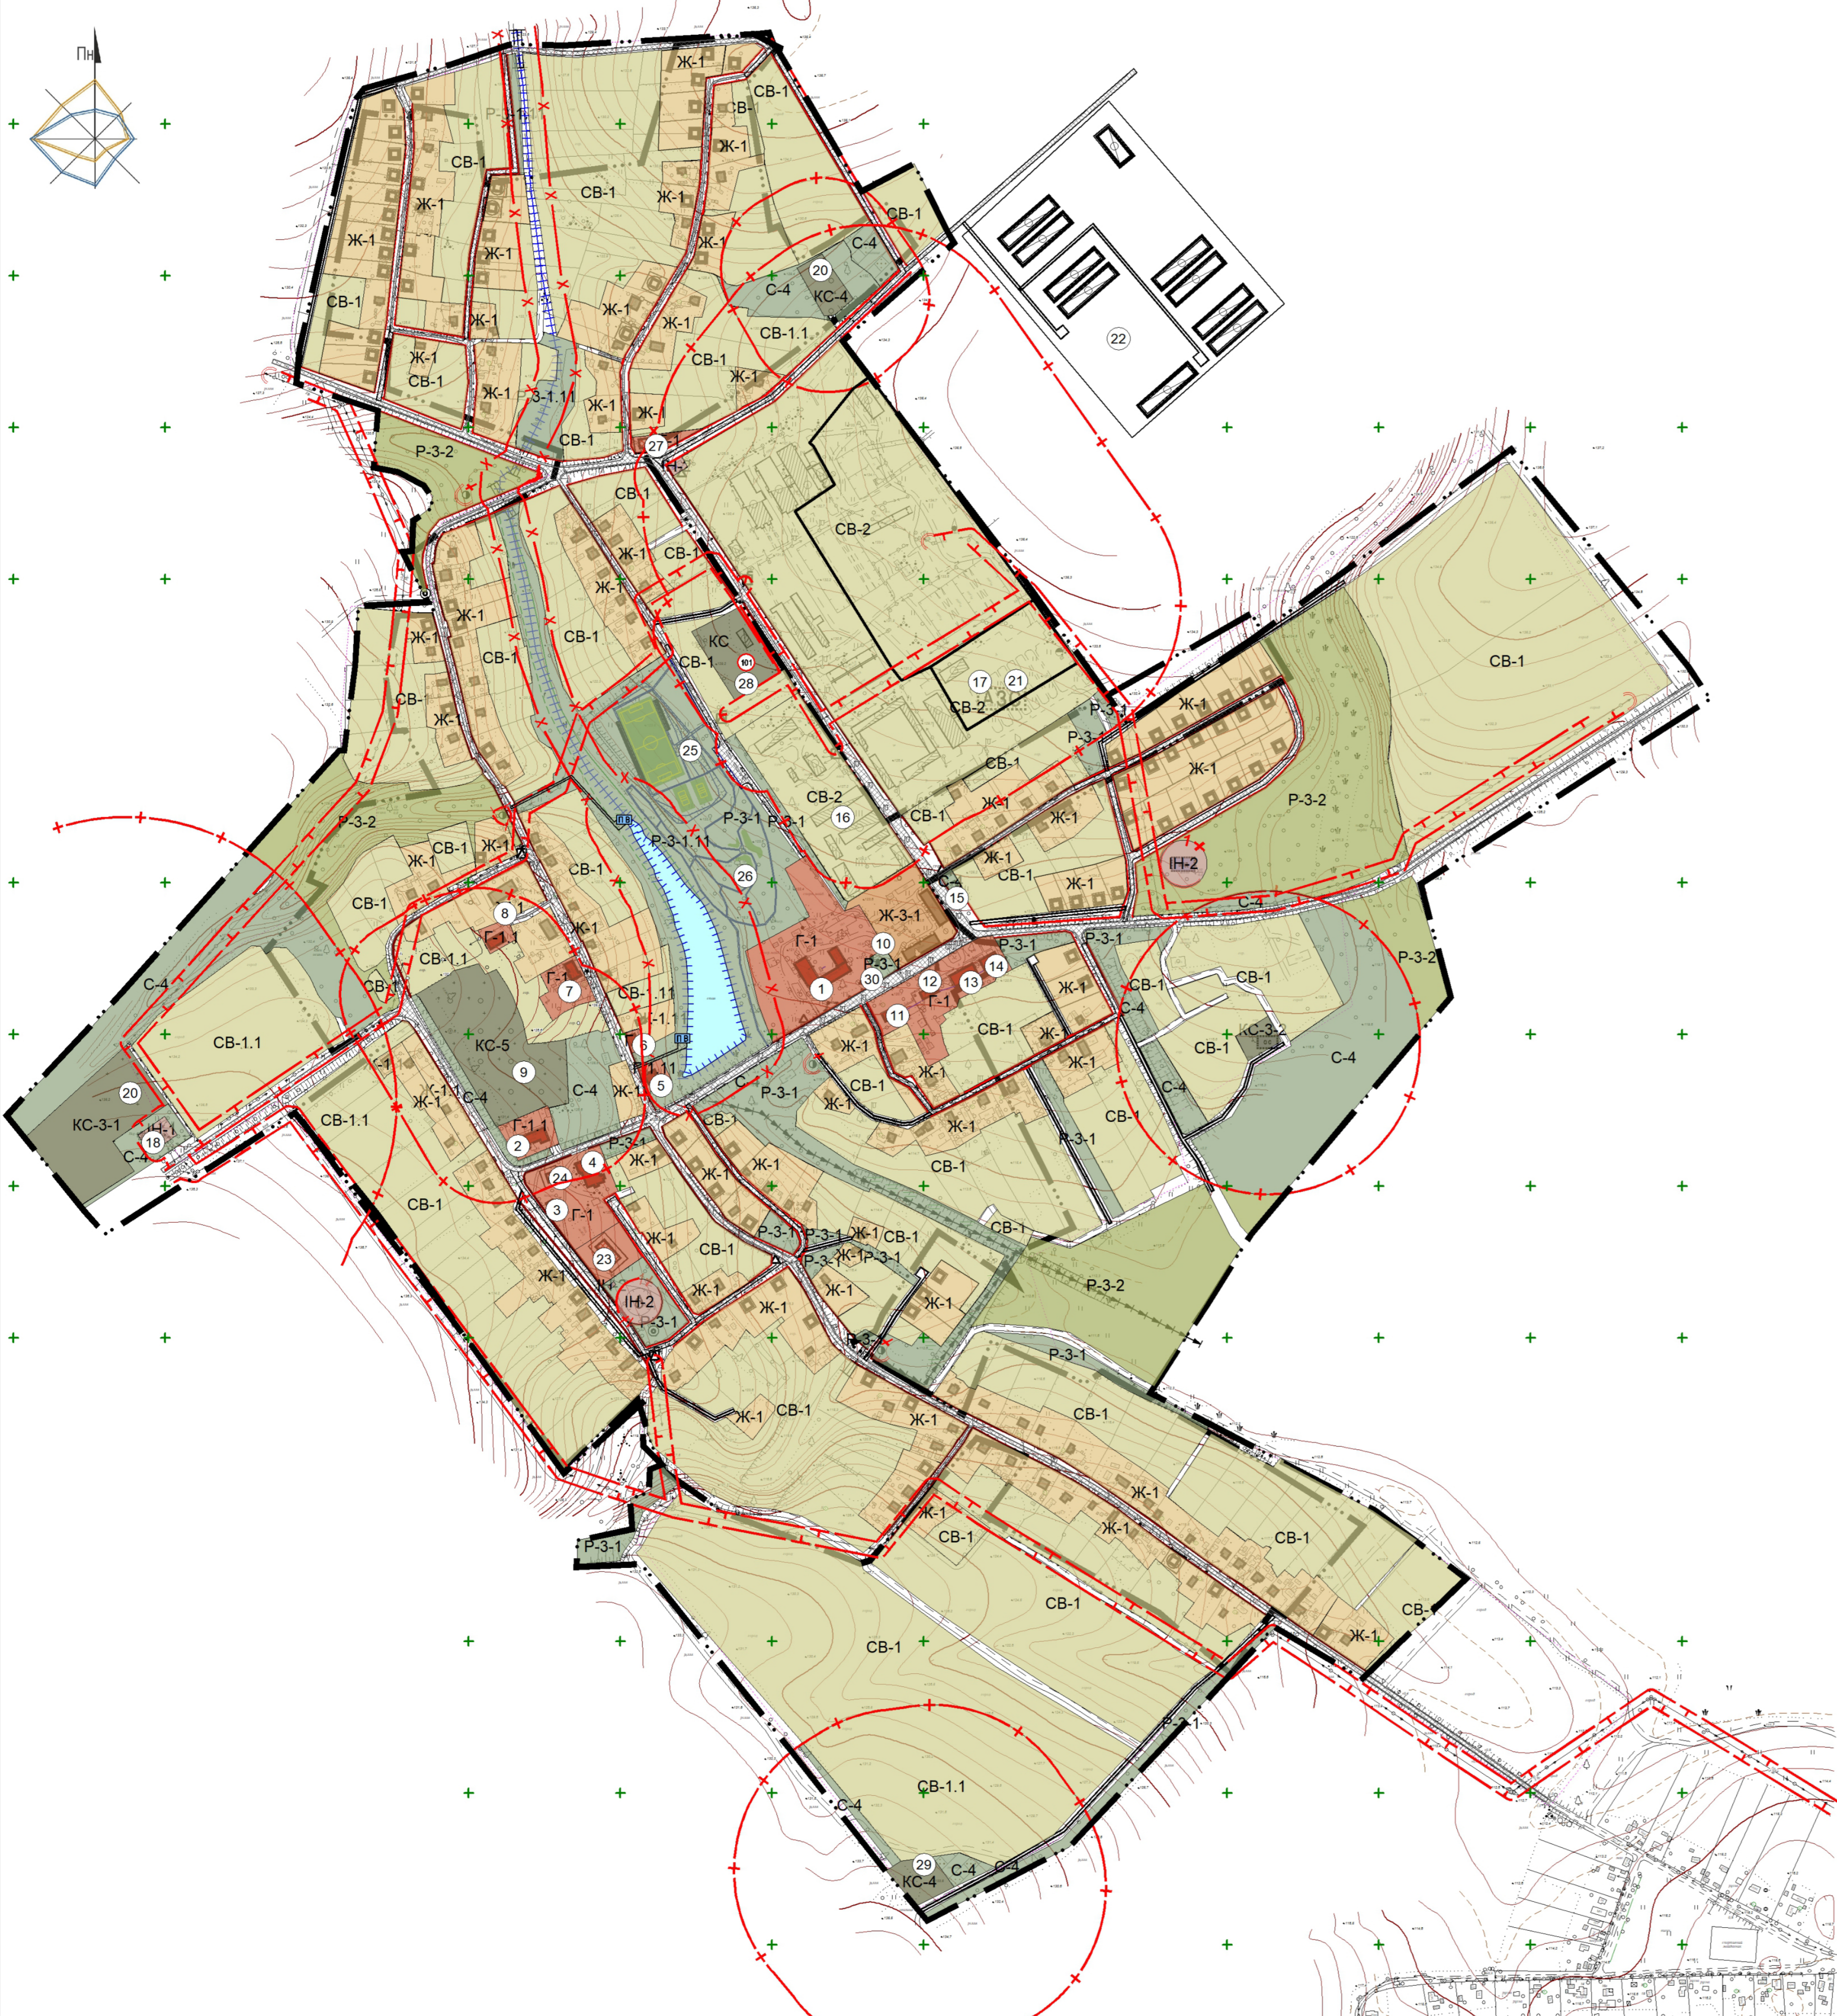

- УМОВНІ ПОЗНАЧЕННЯ**
- Межа населеного пункту існуюча
 - Межа населеного пункту проєктна
 - Ж-1 Зона садибної забудови
 - Ж-3-1 Змішаної багатоквартирної житлової забудови та громадської забудови
 - Г-1 Зона громадського обслуговування
 - С-4 Зона озеленення спеціального призначення
 - Р-3-1 Зона озеленених територій загального користування
 - Р-3-2 Зона природних ландшафтів
 - ІН-1 Зона об'єктів електромережі
 - ІН-2 Зона об'єктів тепломережі, котельні та магістральних мереж; водопостачання, каналізації, зливової каналізації та газопостачання
 - КС-4 Зона розміщення об'єктів 4-го класу санітарної класифікації
 - КС-5 Зона розміщення об'єктів 5-го класу санітарної класифікації
 - КС Зона комунально-складська
 - КС-3-2 Зона розміщення очисних споруд
 - КС-3-1 Зона розміщення кладовищ
 - СВ-1 Зона земель сільськогосподарського призначення
 - СВ-2 Зона земель сільськогосподарських підприємств, установ та організацій
 - Р-3-1.1 Підзона озеленених територій загального користування в межах прибережно-захисної смуги
 - Г-1.1 Підзона громадського обслуговування в межах санітарно-захисних зон
 - Ж-1.11 Підзона садибної забудови в межах прибережно захисної смуги
 - СВ-1.1 Підзона земель сільськогосподарського призначення в межах СЗЗ
 - Ж-1.1 Підзона садибної забудови в межах санітарно-захисних зон
 - СВ-1.11 Підзона земель сільськогосподарського призначення в межах прибережно захисної смуги
 - Г-1.11 Підзона громадського обслуговування в межах прибережно захисної смуги
 - Фактичні червоні лінії
 - Червоні лінії проєктні
 - ⊠ Комплексна трансформаторна підстанція (КТП) існуюча
 - ⊕ Окрема водозабірна свердловина існуюча
 - ⊠ Станція очищення стічних вод комунальної каналізації проєктна
 - ⊠ Водозабірна споруда з підземного вододжерела проєктна
 - ⊙ Водонапірна башта існуюча
 - ⊙ Каналізаційна насосна станція проєктна
 - ⊠ Газорозподільний пункт (ГРП, ШРП) існуючий
 - ⊙ Пожежне депо
 - Охоронна зона (крім охоронних зон навколо пам'яток культурної спадщини)
 - Санітарно-захисна зона
 - 1-й пояс зони санітарної охорони
 - Прибережно-захисна смуга

- Експлікація**
1. Школа
 2. Громадська будівля (реконструкція, модернізація)
 3. Будинок громадського обслуговування
 4. Будинок культури (реконструкція)
 5. Магазин
 6. Магазин
 7. Амбулаторія сімейної медицини
 8. Гуртожиток, столова
 9. Кладовище (закриття для подальших поховань)
 10. Пам'ятний знак солдатським вдовам.
 11. Будинок громадського обслуговування
 12. Магазин
 13. Будинок громадського обслуговування
 14. Сільська рада
 15. АЗС для господарських потреб (демонтаж)
 16. С/г підприємство (реконструкція, модернізація)
 17. Гараж, господарський двір
 18. Електропідстанція
 19. Кладовище (закриття для подальших поховань)
 20. Кладовище з СЗЗ 300 м
 21. АЗС для господарських потреб (проєкт)
 22. С/г підприємство з СЗЗ 300 м (проєкт)
 23. Дитячий садочок (проєкт)
 24. Церква (проєкт)
 25. Спортивні споруди (проєкт)
 26. Парк, дитячий майданчик (проєкт)
 27. Магазин (проєкт)
 28. Проєктно-рятувальний підрозділ (проєкт)
 29. Сортивальна станція твердих побутових відходів (проєкт)
 30. Меморіальний комплекс: Братська могила воїнів. Пам'ятний знак полеглим воїнам-односельцям

- Житловий будинок, капітальний
- Житловий будинок проєктний
- Житловий будинок, що запроєктовано раніше
- Будівля (споруда) некапітальна існуюча
- Будівля (споруда) некапітальна проєктна
- Громадська будівля існуюча
- Громадська будівля проєктна

Генеральний план с. Андріївка на території Андріївської сільської ради, Хорольського району, Полтавської області						
Зм	Кіл	у-ч	Аркуш	№доку	Підпис	Дата
ГАП	Бородич	Л	В			
Розробив	Бородич	М	В			
Розробив	Васильєва	М	В			
Перевірив	Бородич	Л	В			
Андріївська сільська рада				Стадія	Аркуш	Аркушів
План зонування територій				П	8	8
				ТОВ ПОЛТАВА-ЕКОСЕРВІС		