


с. Глибока Долина

Хорольський район, Полтавська область

План зонування території М 1:5000

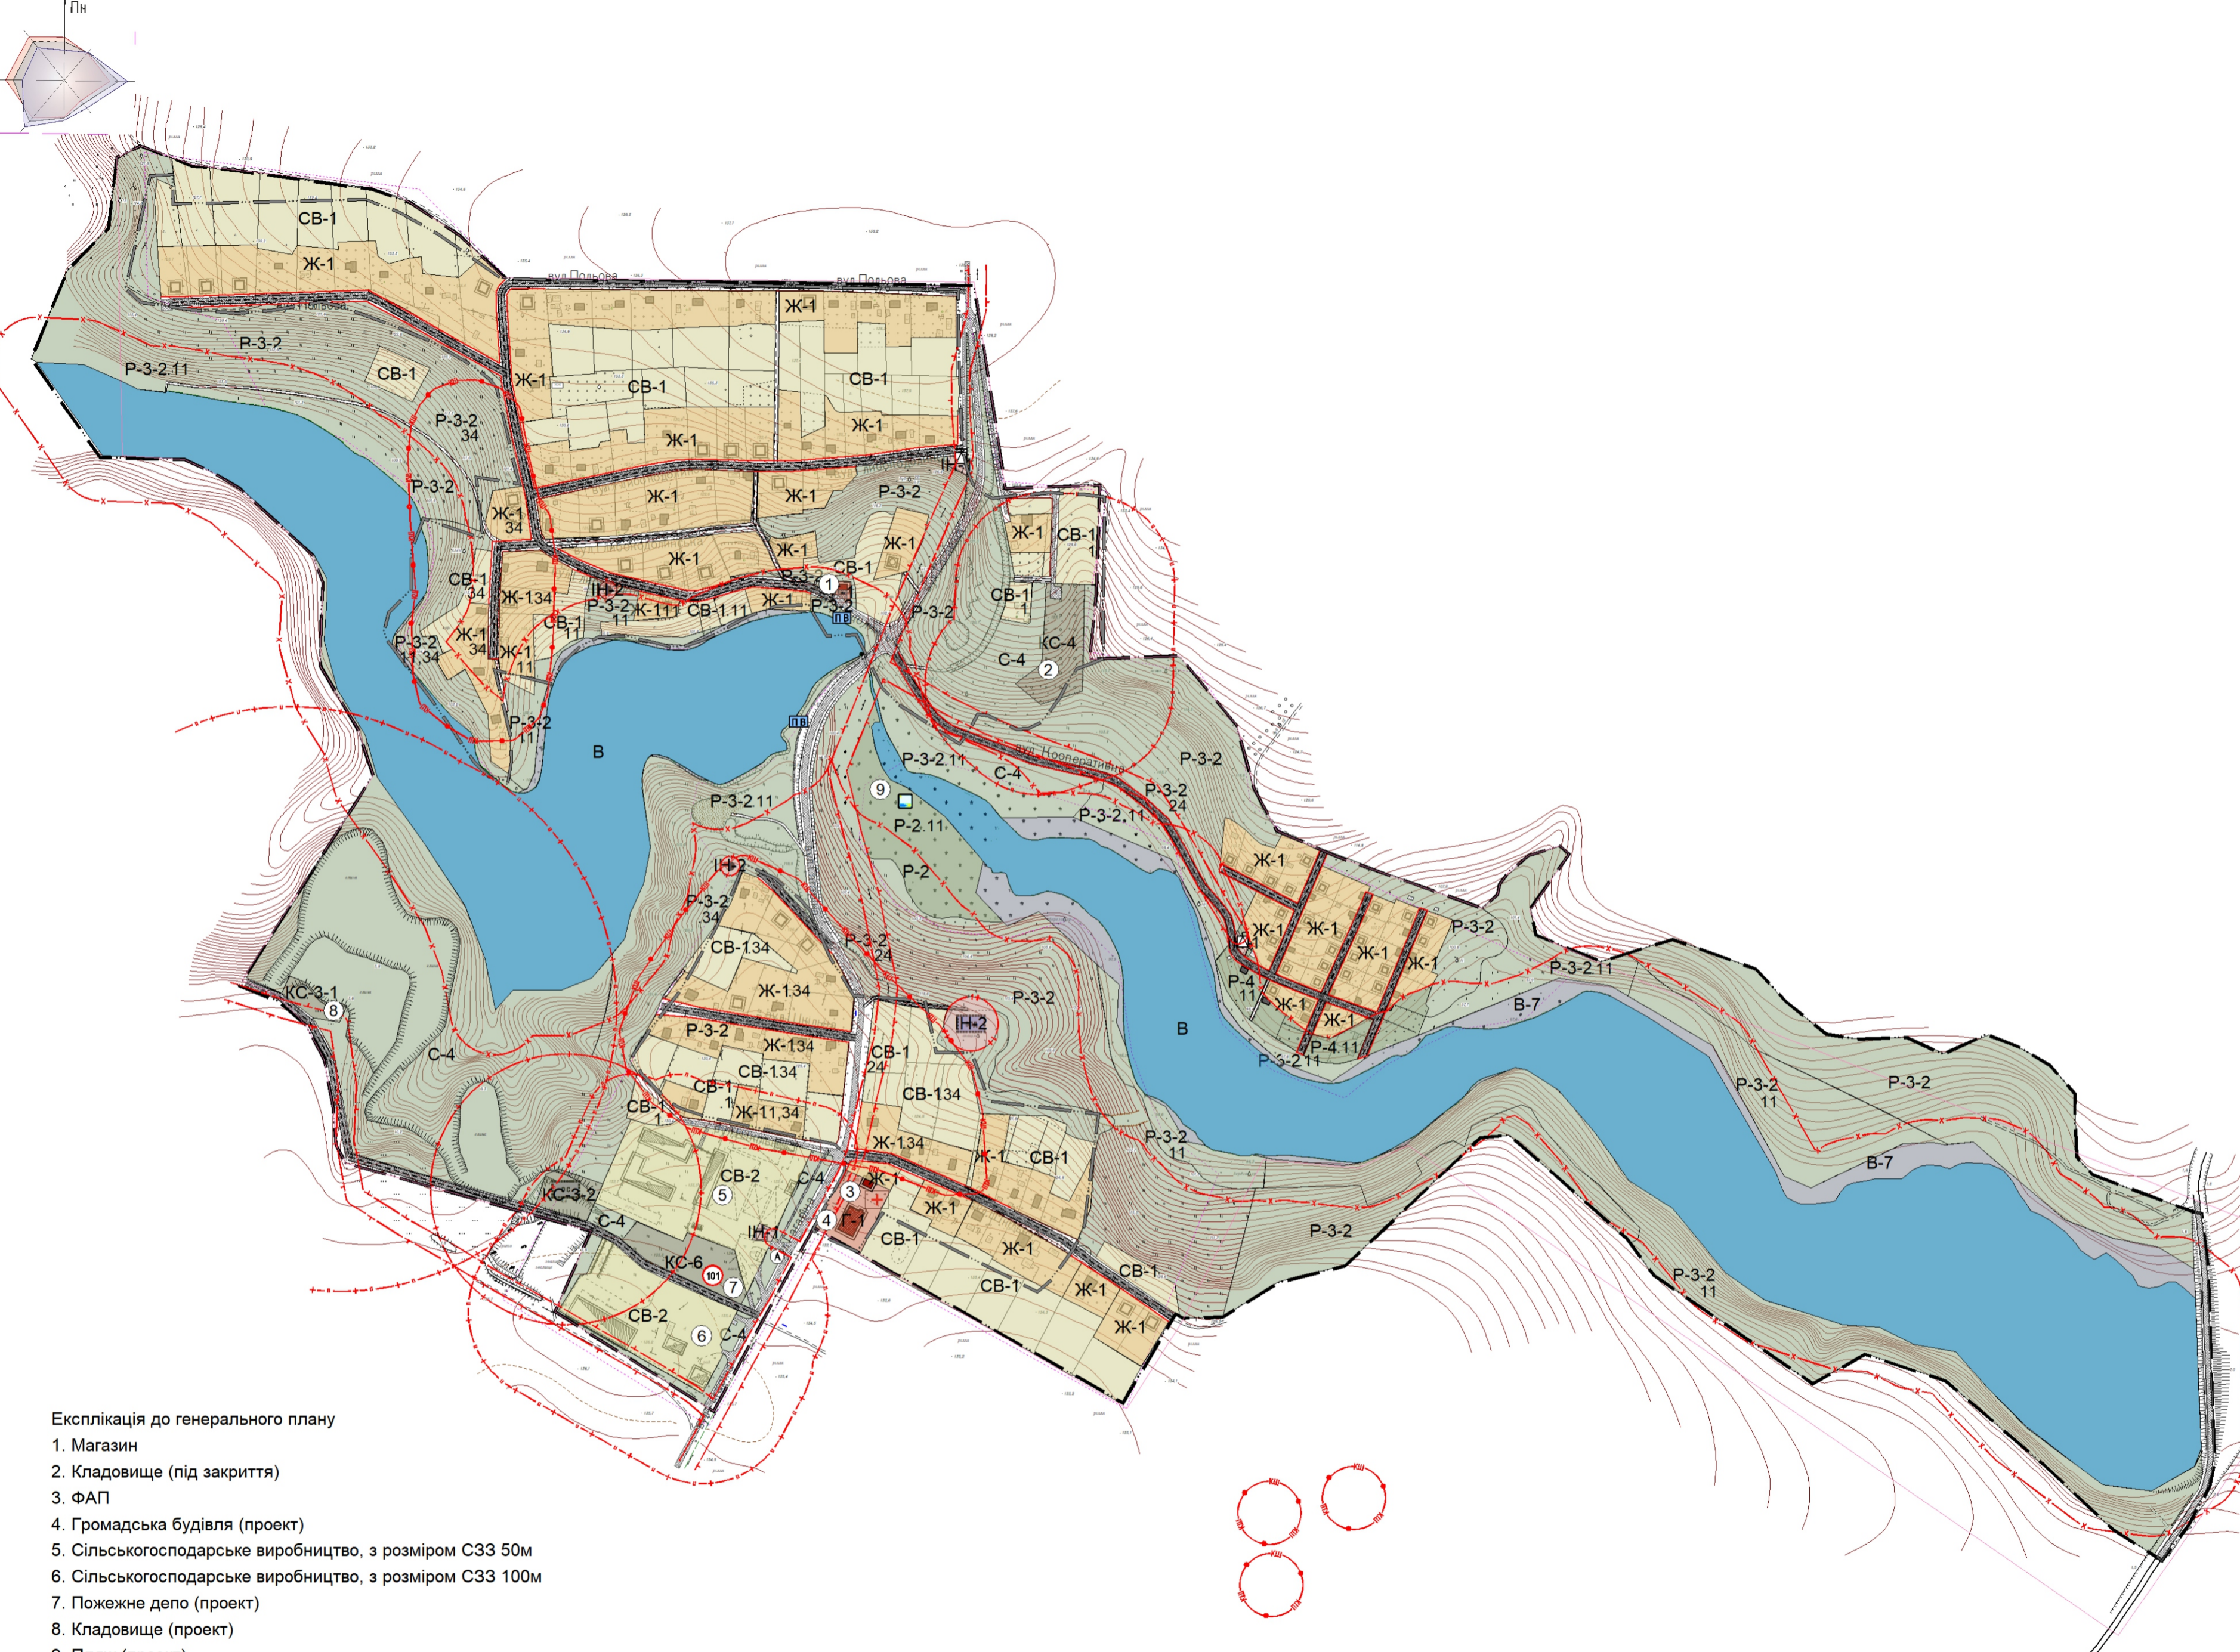

Умовні позначення до генерального плану

- Межа населеного пункту існуюча
- Межа населеного пункту проєктна
- Червоні лінії існуючі
- Червоні лінії вулиць (проєктні)
- Санітарно-захистна зона проєктна
- Охоронна зона (крім охоронних зон навколо пам'яток культурної спадщини)
- Санітарно-захистна зона
- 1-й пояс зони санітарної охорони
- Прибережна захистна смуга
- Зона охорони археологічного культурного шару

- Г-1 Зона громадського обслуговування
- Ж-1 Зона садибної забудови
- Р-2 Рекреаційна зона активного відпочинку
- Р-4 Рекреаційна зона обмеженого користування
- С-4 Зона озеленення спеціального призначення
- ІН-1 Зона об'єктів електромережі
- ІН-2 Зона об'єктів тепломережі, котельні та магістральних мереж; водопостачання, каналізації, зливової каналізації та газопостачання
- КС-4 Зона розміщення об'єктів 4-го класу санітарної класифікації
- КС-3-1 Зона розміщення кладовищ
- КС-3-2 Зона розміщення очисних споруд
- СВ-1 Зона земель сільськогосподарського призначення
- СВ-2 Зона земель сільськогосподарських підприємств, установ та організацій
- КС-6 Зона комунально-складська
- Р-3-2 Зона природних ландшафтів
- В Водний об'єкт
- В-7 Зона розміщення рибгосподарських підприємств

- Ж-1.1 Зона садибної забудови (в межах санітарно-захисних зон)
- Ж-1.34 Зона садибної забудови (в межах зон охоронюваного археологічного культурного шару)
- СВ-1.1 Зона земель сільськогосподарського призначення (в межах санітарно-захисних зон)
- СВ-1.34 Зона земель сільськогосподарського призначення (в межах зон охоронюваного археологічного культурного шару)
- Р-2.11 Рекреаційна зона активного відпочинку (в межах прибережно захисних смуг)
- Р-3-2.11 Зона природних ландшафтів (в межах прибережно захисних смуг)
- Р-3-2.24 Зона природних ландшафтів (в межах охоронних зон магістральних електромереж та об'єктів на них)
- Р-3-2.34 Зона природних ландшафтів (в межах зон охоронюваного археологічного культурного шару)
- Р-4.11 Рекреаційна зона обмеженого користування (в межах прибережно захисних смуг)

- Житловий будинок, капітальний
- Житловий будинок проєктний
- Житловий будинок, що запроєктовано раніше
- Будівля (споруда), що підлягає знесенню
- Виробнича будівля та споруда існуюча
- Громадська будівля існуюча
- Громадська будівля проєктна
- Каналізаційна насосна станція проєктна
- Газорозподільний пункт (ГРП, ШРП) існуючий
- Медичний заклад
- Пожежне депо
- Місце збору води для потреб пожежегасіння (пожежний водозабір)
- Територія пляжу
- Автобусна зупинка існуюча
- Комплектна трансформаторна підстанція (КТП) існуюча
- Водозабірна споруда з підземного вододжерела проєктна
- Станція очищення стічних вод комунальної каналізації проєктна

Експлікація до генерального плану

1. Магазин
2. Кладовище (під закриття)
3. ФАП
4. Громадська будівля (проєкт)
5. Сільськогосподарське виробництво, з розміром СЗЗ 50м
6. Сільськогосподарське виробництво, з розміром СЗЗ 100м
7. Пожежне депо (проєкт)
8. Кладовище (проєкт)
9. Пляж (проєкт)

						ГП-88/Х-ГД			
						Генеральний план с. Глибока Долина на території Староаврамівської сільської ради			
						Хорольський район, Полтавська область			
Зам	Кіл. уч.	Аркуш	Недок	Підпис	Дата	Староаврамівська сільська рада	Стадія	Аркуш	Аркушів
ГАП	Бородич Л.В.					П	8	8	
Розробив	Бородич								
Розробив	Подхватілін								
Перевірив	Бородич					План зонування території М 1: 5000	ТОВ "ПОЛТАВА-ЕКОСЕРВІС"		