


**ВНЕСЕННЯ ЗМІН В ГЕНЕРАЛЬНИЙ ПЛАН М. ХОРОЛ ЛУБЕНСЬКОГО РАЙОНУ ПОЛТАВСЬКОЇ ОБЛАСТІ
З РОЗДІЛАМИ "СТРАТЕГІЧНА ЕКОЛОГІЧНА ОЦІНКА", "ПЛАН ЗОНОВАННЯ ТЕРИТОРІЇ ТА ІТЗ ЦЗ",
"ПЛАН ЧЕРВОНИХ ЛІНІЙ МАГІСТРАЛЬНИХ ВУЛИЦЬ".
СХЕМА РОЗТАШУВАННЯ М. ХОРОЛ В СИСТЕМІ РОЗСЕЛЕННЯ**

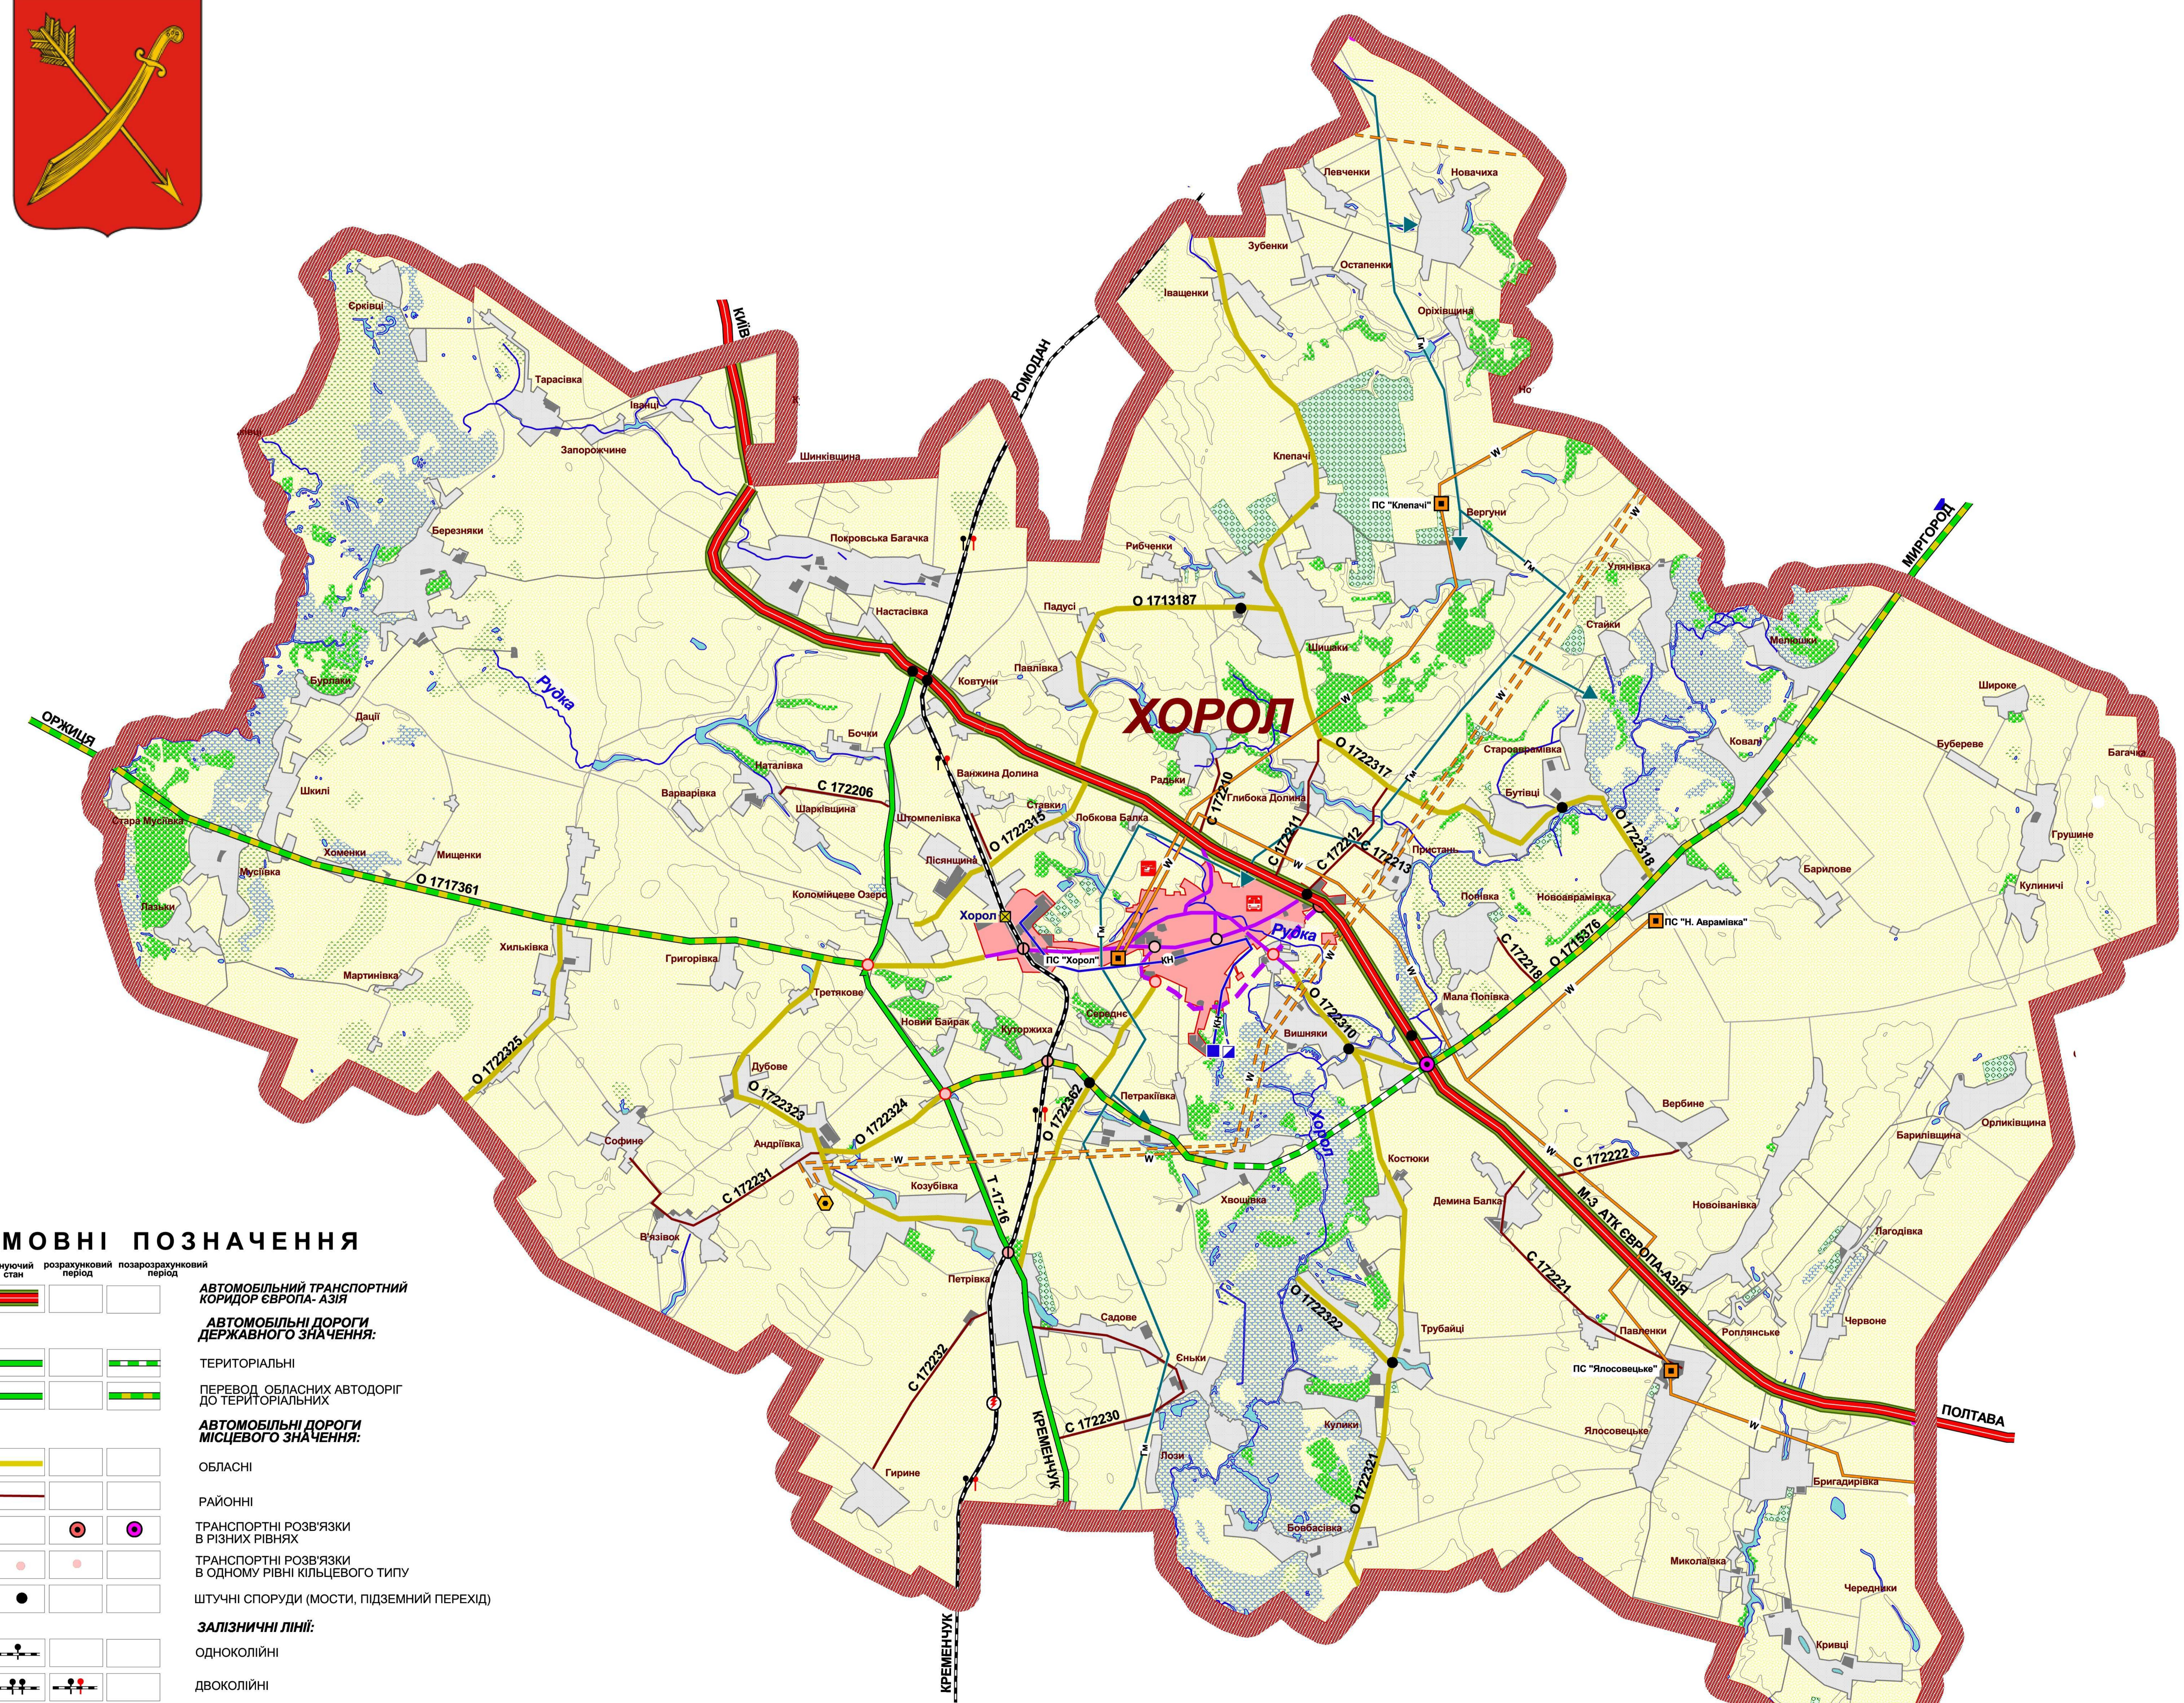

1930
ДІПРОМІСТО

ДЕРЖАВНЕ ПІДПРИЄМСТВО
УКРАЇНСЬКИЙ ДЕРЖАВНИЙ НАУКОВО-ДОСЛІДНИЙ
ІНСТИТУТ ПРОЕКТУВАННЯ МІСТ
"ДІПРОМІСТО"
ІМЕНІ К.М. БІЛКОВИ

ОБ'єкт: ВНЕСЕННЯ ЗМІН В ГЕНЕРАЛЬНИЙ ПЛАН М. ХОРОЛ ЛУБЕНСЬКОГО РАЙОНУ ПОЛТАВСЬКОЇ ОБЛАСТІ З РОЗДІЛАМИ "СТРАТЕГІЧНА ЕКОЛОГІЧНА ОЦІНКА", "ПЛАН ЗОНОВАННЯ ТЕРИТОРІЇ ТА ІТЗ ЦЗ", "ПЛАН ЧЕРВОНИХ ЛІНІЙ МАГІСТРАЛЬНИХ ВУЛИЦЬ".
ДОГОВІР № 142
ВІД 19.09.2023 р.

"ДІПРОМІСТО" СХЕМА РОЗТАШУВАННЯ М. ХОРОЛ В СИСТЕМІ РОЗСЕЛЕННЯ
М-1:50 000
ДАТА: 2024 р.
НАЧАЛЬНИК АМ-3
ГОЛ. АРХІТЕКТОР ПРОЕКТУ
АЙЛІКОВА Г. В.
АРХ. № 192960
КЕРІВНИК ГРУПИ
БОЛЯНІОВСЬКА Л. М.
ПРИМІРНИК №
ТУГАЙ Г. П.

МАСШТАБ 1:50 000