м. ХОРОЛ
ЛУБЕНСЬКОГО РАЙОНУ ПОЛТАВСЬКОЇ ОБЛАСТІ

ПЛАН ІСНУЮЧОГО ВИКОРИСТАННЯ ТЕРИТОРІЇ

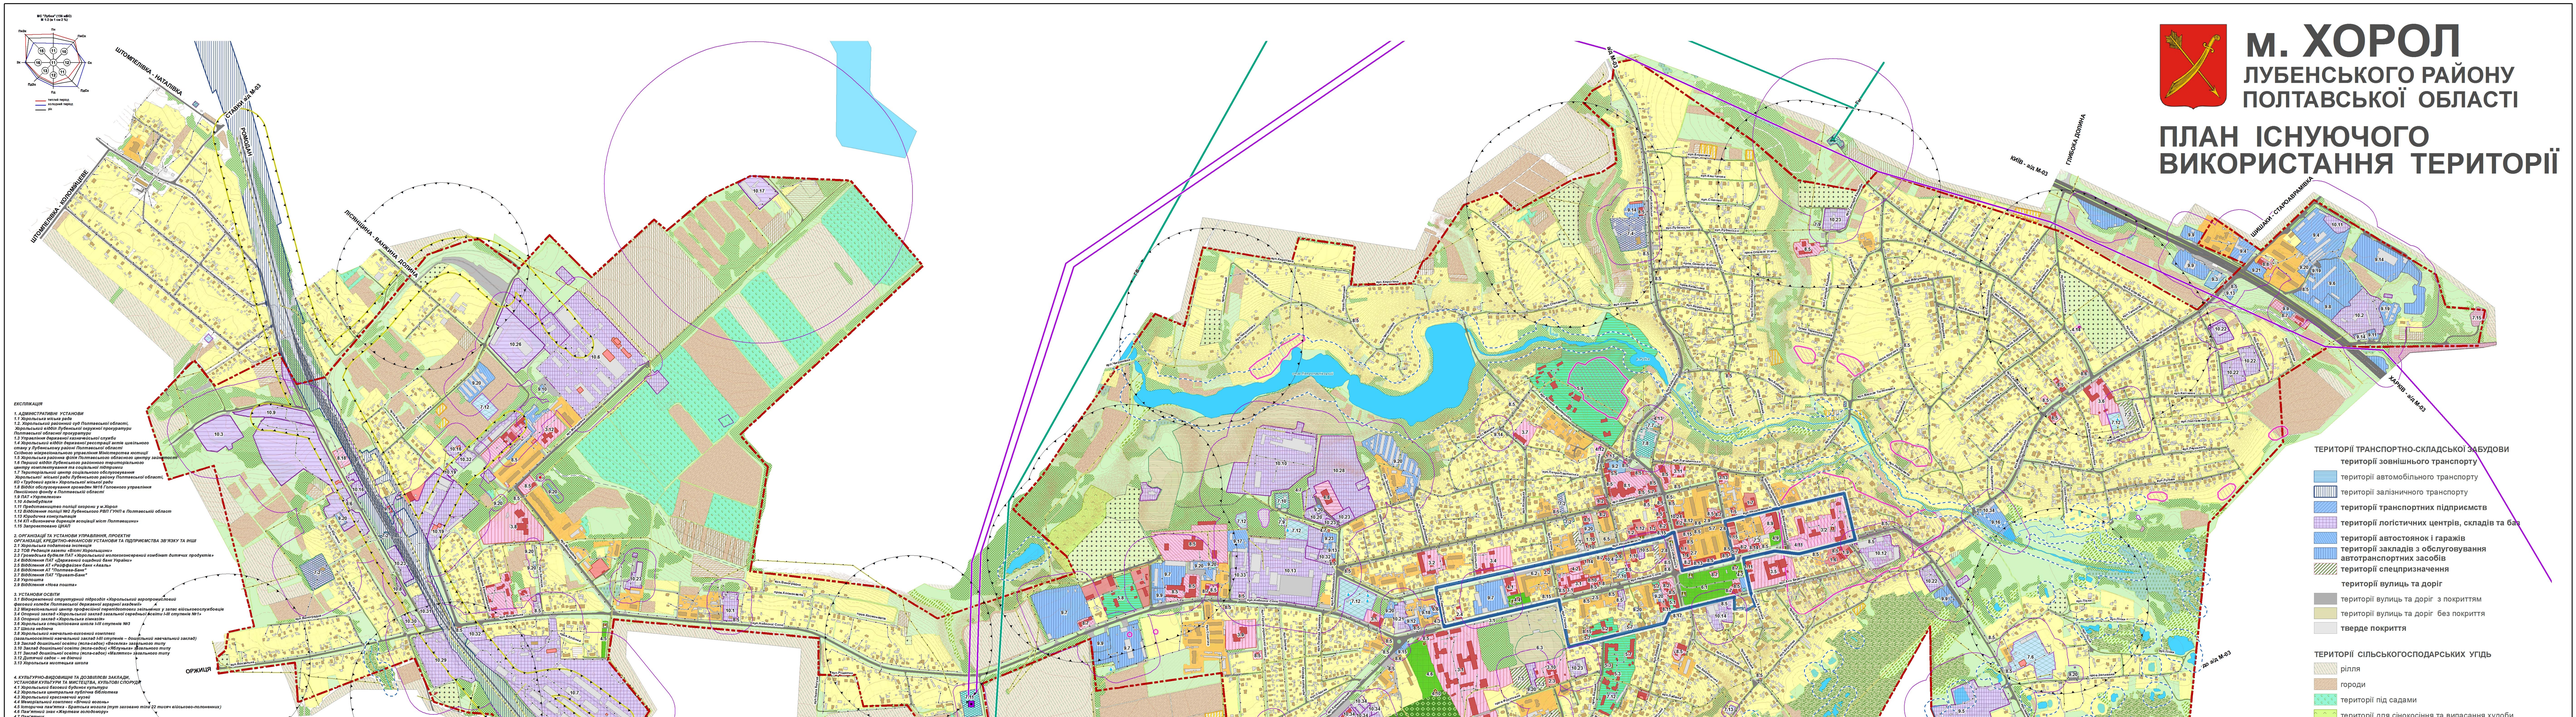

ЕКСПЛІКАЦІЯ

1. АДМІНІСТРАТИВНІ УСТАНОВИ
1.1 Міська рада
1.2. Міський районний суд Полтавської області
1.3 Управління Національної поліції громадян Полтавської обласної прокуратури
1.3 Управління державної казначейської служби
1.4 Міський відділ державної реєстрації актів цивільного стану у Лубенському районі Полтавської області
1.5 Міський відділ Лубенського районного військового комісаріату
1.6 Міський районний відділ Полтавського обласного центру зайнятості
1.7 Міський відділ Лубенського районного територіального сервісного центру регістрації та нормативно-правової бази
1.7 Територіальний центр соціального обслуговування (міський) міської ради Лубенського району Полтавської області
1.8 Міський відділ Лубенського районного управління Пенсійного фонду в Полтавській області
1.9 Міський військовий комісаріат
1.10 Адвокатури
1.11 Трансформаторна підстанція напругою ж.м.Хорол
1.12 Міський відділ Лубенського МВУ ГУНП в Полтавській області
1.13 Аварійна комунальна
1.14 КП «Комунгосп Хорольської міської Полтавщини»
1.15 Закритиченко ЦАЗС

2. ОРГАНІЗАЦІЇ ТА УСТАНОВИ УПРАВЛІННЯ, ПРОЕКТИ
2.1 ПРОЕКТНІ ОРГАНІЗАЦІЇ ТА ПІДПРИЄМСТВА ЗВ'ЯЗКУ ТА ІНШІ
2.1 Міський підвідділ поштовий
2.2 ТОВ Рейвшн каунтс «Хорол Хорольщина»
2.3 Українська Дубенок ПАТ «Хорольський молокозаводський комбінат дитячих продуктів»
2.4 Відділення ПАТ «Державний ощадний банк України»
2.5 Відділення ПАТ «Полтава-Банк»
2.6 Відділення АТ «Полтава-Банк»
2.7 Відділення ПАТ "Промінь-Банк"
2.8 Відділення
2.9 Відділення «Нова пошта»

3. УСТАНОВИ ОСВІТИ
3.1 Відокремлений структурний підрозділ «Хорольський агротехнічний фаховий коледж Полтавської державної аграрної академії»
3.2 Хорольський ліцей-інтернат Лубенської районної ради Полтавської області у галузі військовослужбовців
3.3 Опорний заклад «Хорольський заклад загальної середньої освіти I-III ступенів №1»
3.3 Опорний заклад «Хорольська гімназія»
3.4 Хорольський спеціальний заклад загальної середньої освіти I-III ступенів №3
3.5 Школа мистецтв
3.6 Хорольський начально-виховний комплекс
3.7 Заклад дошкільної освіти (ясла-садок) «Ромашка» (дошкільний навчальний заклад)
3.8 Заклад дошкільної освіти (ясла-садок) «Калинка» закритий тип
3.9 Заклад дошкільної освіти (ясла-садок) «Мозаїка» дошкільний тип
3.11 Заклад дошкільної освіти (ясла-садок) «Малятко» дошкільний тип
3.12 Дитячий сайт - не діючий
3.13 Хорольська житлова школа

4. КУЛЬТУРНО-ВИДОВИЩНІ ТА ДОЗВІЛЬНІ ЗАКЛАДИ, УСТАНОВИ КУЛЬТУРИ ТА МИСТЕЦТВА, КУЛЬТОВІ СПОРУДИ
4.1 Хорольський Палац культури
4.2 Хорольський історико-краєзнавчий музей
4.3 Хорольські грязелікарні курорт
4.4 Виконавчий комітет «Міської ради»
4.5 Пам'ятник Т.Г.Шевченко (на честь 200 - річчя заснування міста (2 листоп-вільшано-толоченка))
4.6 Пам'ятний знак «Жертвам голодомору»
4.7 Пам'ятник
4.8 Меморіал пам'ятника «Гін Горлачо»
4.9 Меморіал пам'ятника «Воїнам закритим» в "Хорольській ланці"
4.10 Мемориал
4.11 Пам'ятник ракета
4.12 Літературно-пам'ятковий хрест
4.13 Балтійська церква «Голгофа»
4.14 Кульмова спорда

5. УСТАНОВИ ОХОРОНИ ЗДОРОВ'Я ТА СОЦІАЛЬНОГО ЗАХИСТУ
5.1 Хорольський обласний лікарняно-фізичної установи
«Полтавський обласний центр контролю за профілактикою епідемій МОЗ України»
5.2 Хорольський міський центр первинної медичної допомоги - КНП «Хорольський центр ПМД»
5.3 Міська лікарня - КНП «Хорольська МЛ»
5.4 Фельчиний центр
5.5 Стоматологічна клініка "Private dentist", механіки, нарукзнри
5.6 Стоматологія
5.7 Аптека
5.8 Ветеринарно-санітарної медицини
Лубенський районної більшості лікарні ветеринарної медицини
Полтавської обласної державної лікарні ветеринарної медицини
Лікарня ветеринарної медицини
Для любої погодної ніч на знаряддя

6. СОЦІАЛЬНОГО ЗАБЕЗПЕЧЕННЯ, СПОРТИВНО-ФІЗКУЛЬТУРНО-ОЗДОРОЧНІ УСТАНОВИ
6.1 Центральної пари культури і відпочинку
6.2 Спорожнної зал, ботичної розважального центру
6.3 Стадіон
6.4 Автобуси Хорольської автошкоти ТСОУ
6.5 Хорольська Автошкола Тоор (Дімаф)
6.6 Фізкультурного клуб «Шкала»

7. ПІДПРИЄМСТВА КОМУНАЛЬНОГО ОБСЛУГОВУВАННЯ ТА УСТАНОВИ ЖИТЛОВО-КОМУНАЛЬНОГО ГОСПОДАРСТВА, ЩО
7.1 Хорольський міський відділ Лубенського МВУ ГУНП 7.ДПРЗ (кубик)
Головним управлінням ДСНС України в Полтавській області
7.2 Комунальне підприємство «Комунгосп»
7.3 Міський ринок «Ринок»
7.4 ТОВ «Хорольські райсільгоспхімія»
7.5 філія «Відокрейбальне ліхоне експедиторних ДП «Шлях України»
7.6 Хорольський міський ринок
7.7 АТ «Полтаванафтопродукт»
7.8 Хорольський філіал АТ «Полтаванафтопродукт»
7.9 Хорольський філіал
7.10 Хорольська Відокрейбальне Міськрадовської НЕС АТ «Полтаванафтопродукт»
7.11 Електропостачальник АТ «Полтаванафтопродукт»
7.12 Міський ринок, спорбічним
7.13 ЕКО
7.14 Насосна
7.15 Торгівлі для складування промислової сумісні

8. ПІДПРИЄМСТВА ТОРГІВЛІ ГРОМАДСЬКОГО ХАРЧУВАННЯ ТА ПОБУТОВОГО ОБСЛУГОВУВАННЯ
8.1 Міський ринок «Ринок»
8.2 Торговельні центри «Ринок»
8.3 Роздрібна торгівля, немарцевні послуги
8.4 Ринок
8.5 Кафе, магазин
8.7 Кафе
8.8 Кафе громадського харчування
8.9 Готель, мотелюм пошлоне на ремонту одну
8.10 Побутові послуги - ремонт взаємозамінних
8.11 Ремонт одягу (ремонт взуття, прасок)
8.12 Фасовщиці у ремонтну кутюм
8.13 Пункт, ремонтнішо одну «Сузірчя»
8.14 Ремонтно-будівельні послуги, ТОВ «Ремонт»
8.15 Перукарня, допоміжних послуги, ФОП «Ковтун А.»
Шоу «Стиль Адріана Ваня»
8.16 Перукарня
8.17 Салон краси «Тон і лак»
8.17 Салон краси «Шарм»
8.18 Пункт металобрухту

9. УСТАНОВИ ТРАНСПОРТНОГО ОБСЛУГОВУВАННЯ
9.1 Залізнична станція «Хорол»
9.2 Хорол Автостанція «Грабіна»
9.3 Автостанція «Хорольська» (Грабіна)
9.4 Відокрейбальна-Вокзальна організація
9.5 ДП "Полтавський облавтошлях" ВАТ ДАК "Автомобільні дороги України
9.6 Підприємства з надання послуг з обслуговування автотранспорту
9.7 Приватне автотранспортне підприємство
9.8 Автотранспортне управління
9.9 АЗС
9.10 АЗС ТОВ «Хорольський завод дитячих продуктів харчування»
9.11 Автомийка
9.12 Автомийка, СТО
9.13 Автомийка, СТО
9.14 Шиномонтаж
9.15 Шиномонтаж
9.16 Дер. комунальне підприємство "Кокурнарт"
9.17 Дер. комунальне підприємство "Кокурнарт"
9.18 Гарний обкорнечиник структурного підрозділу
«Хорольський агротехнічний фаховий коледж Полтавської державної аграрної академії»
9.19 Гарний обкорнечиник структурного підрозділу
«Хорольський агротехнічний фаховий коледж Полтавської державної аграрної академії»
9.19 Гарний
9.20 Інформаційний гараж
9.21 Гараж
9.22 Автотехнічна експертиза «Сузірчя"СК»
9.23 Приватне підприємство
9.24 Приватне підприємство
с обслуговування автотранспортних засобів

10. ВИРОБНИЧІ ТА ПРОМИСЛОВО-ПІДПРИЄМСТВА
10.1 Хорольський молочно-консервний комбінат
10.2 Аптекарня Лубенським організацій
10.3 ВАТ «Хорольське сільгоспхімія»
10.4 ТОВ «Хорольський ліцей»
10.5 ТОВ «Хорольський»
10.6 ТОВ «Хорольський завод дитячих продуктів харчування»
10.7 Хорольський молочний завод
10.8 Філіал виробничо ТОВ "Аміцарна"
10.9 Аграрфірма ТОВ «Аміцарна»
10.10 Філіал виробничо ТОВ «Аміцарна» (небічний)
10.11 Приватне підприємство Торговий Дім «Мотан-плюс»
10.12 ТОВ «Фірма «Кабана»
10.13 Хорольський молочний завод
10.14 Приватне підприємство «Хорольська механічна пекарня»
10.15 Хлібопекарня
10.16 Підприємство зарічної промисловості
10.17 Складник
10.18 Приватне підприємство (особисте підсобне господарство)
10.19 Відокрейбальна Лубенським матеріалів
10.20 Відокрейбальна і бетону (плитка)
10.21 Відокрейбальна
10.22 Відокрейбальна підприємства
10.23 Приватне підприємство
10.24 Приватне
10.25 Лютий обкорнечиник структурного підрозділу
«Хорольський агротехнічний фаховий коледж Полтавської державної аграрної академії»
10.26 Лютий обкорнечиник структурного підрозділу
10.27 Особисте підсобне господарство
10.28 Шкільний завод (небічний)
10.29 Сільський завод (небічний), Журнальна Нафтобаза - склад
10.30 Сільський аграрфірма ТОВ «Аміцарна»
10.31 Сільський пасіковий комплекс
10.32 Пасіка
10.33 Філіал обкорнечиник структурного підрозділу
«Хорольський агротехнічний фаховий коледж Полтавської державної аграрної академії»
10.34 Приватне підприємство

УМОВНІ ПОЗНАЧЕННЯ

АДМІНІСТРАТИВНІ МЕЖІ
- МЕЖА МІСТА ІСНУЮЧА

ОБ'ЄКТИ ІНЖЕНЕРНОЇ ІНФРАСТРУКТУРИ
- АРТЕЗІАНСЬКА СВЕРДЛОВИНА ПИТНОГО ВОДОПОСТАЧАННЯ (відповідно до Проекту зон санітарної охорони)
- КАНАЛІЗАЦІЙНА НАСОСНА СТАНЦІЯ
- ЕЛЕКТРОПІДСТАНЦІЯ НАПРУГОЮ 110 кВ
- ГАЗОРОЗПОДІЛЬНА СТАНЦІЯ (ГРС)
- МАГІСТРАЛЬНИЙ ГАЗОПРОВІД
- ПОВІТРЯНА ЛІНІЯ ЕЛЕКТРОПЕРЕДАЧІ НАПРУГОЮ 110 кВ

ПЛАНУВАЛЬНІ ОБМЕЖЕННЯ

САНІТАРНО-ЗАХИСНІ ЗОНИ
- ВИРОБНИЧО-КОМУНАЛЬНИХ ТА ТРАНСПОРТНИХ ОБ'ЄКТІВ
- ЗАЛІЗНИЦІ
- КЛАДОВИЩ

ОХОРОННІ ЗОНИ
- ПРИБЕРЕЖНІ ЗАХИСНІ СМУГИ РІЧОК, ВОДОЙМ

- ПАМ'ЯТКИ АРХІТЕКТУРИ ТА ІСТОРІЇ МІСЦЕВОГО ЗНАЧЕННЯ
- МЕЖА ІСТОРИЧНОГО АРЕАЛУ
- ОБ'ЄКТИ КУЛЬТУРНОЇ СПАДЩИНИ, ПРОПОНОВАНІ ДО ВНЕСЕННЯ ДО ПЕРЕЛІКУ ОКС ЗА ВИДОМ ІСТОРІЯ

МАСШТАБ 1 : 5000

ТЕРИТОРІЇ ЖИТЛОВОЇ ЗАБУДОВИ
- території житлової багатоквартирної забудови
- території житлової садибної забудови
- відведені земельні ділянки під садибну забудову
- сформовані земельні ділянки під особисте підсобне господарство

ТЕРИТОРІЇ ГРОМАДСЬКОЇ ЗАБУДОВИ

території адміністративно-офісної забудови
- території адміністративно-управлінських закладів
- території фінансових установ та офісної забудови

території закладів освіти

території закладів охорони здоров'я та соціального захисту

території закладів культури, спорту та дозвілля
- території закладів культури та мистецтва
- території культових закладів
- території розважальних комплексів та закладів
- території спортивних закладів
- інші території громадської забудови

території закладів торгівлі, громадського харчування та побутового обслуговування
- території закладів громадського харчування
- території закладів побутового обслуговування
- території закладів торгівлі

пам'ятник, пам'ятний знак

ТЕРИТОРІЇ ПРОМИСЛОВИХ ПІДПРИЄМСТВ
- території промислових підприємств
- території сільськогосподарських підприємств
- території лісогосподарських підприємств та лісомисливських господарств

ТЕРИТОРІЇ ІНЖЕНЕРНО-КОМУНАЛЬНОЇ ЗАБУДОВИ

територій об'єктів енергозабезпечення
- території об'єктів електрозабезпечення
- території об'єктів газопостачання
- інші території об'єктів енергозабезпечення

території об'єктів водопостачання та водовідведення

території об'єктів телекомунікацій

території складування та утилізації відходів

території житлово-експлуатаційних організацій

території кладовищ
- території кладовищ діючих
- території кладовищ закритих

порушені території

інші території інженерно-комунальної забудови

ТЕРИТОРІЇ ТРАНСПОРТНО-СКЛАДСЬКОЇ ЗАБУДОВИ

території зовнішнього транспорту
- території автомобільного транспорту
- території залізничного транспорту

території транспортних підприємств

території логістичних центрів, складів та баз

території автостоянок і гаражів

території закладів з обслуговування автотранспортних засобів

території спецпризначення

території вулиць та доріг
- території вулиць та доріг з покриттям
- території вулиць та доріг без покриття

тверде покриття

ТЕРИТОРІЇ СІЛЬСЬКОГОСПОДАРСЬКИХ УГІДЬ
- ріллі
- городи
- території під садами
- території для сінокосіння та випасання худоби
- сформовані земельні ділянки під особисте селянське господарство
- **території під полезахисними лісовими смугами**
- **ліси природоохоронного, наукового, історико-культурного призначення**

озеленені території
- зелені насадження загального користування
- деревна рослинність
- чагарники
- зарості очерету
- рослинність вологолюбива трав'яна
- інші озеленені території

водні поверхні/об'єкти

ДЕРЖАВНЕ ПІДПРИЄМСТВО "УКРАЇНСЬКИЙ ДЕРЖАВНИЙ НАУКОВО-ДОСЛІДНИЙ ІНСТИТУТ ПРОЕКТУВАННЯ МІСТ "ДІПРОМІСТО" імені Ю.М.БІЛОКОНЯ		
ОБ'ЄКТ: «Внесення змін в генеральний план м. Хорол Лубенського району Полтавської області з розділенням «Стратегічна екологічна оцінка», «План зонування території та ПЗ ЦО», «План червоних ліній магістральних вулиць» Коригування 2021-2023 р.р. Послуги з сфері містобудування»		ДОГОВІР: № 142 19.09.2022р.
КРЕСЛЕННЯ: ПЛАН ІСНУЮЧОГО ВИКОРИСТАННЯ ТЕРИТОРІЇ		
ГАП, НАЧ. АПМ-3	Г. ЛЯЛЮКОВА	М-Б: 1:5000
НАЧАЛЬНИК ІПВ	О. ГОЛОВАНЬ	ДАТА: 2024 р.
СТАРШ.СПЕЦІАЛІСТ, ПРОВ.ІНЖ.-ЕКОЛОГ(ПОВНА)	О. ПАТИЧЕНКО	АРХ. №10/2021
		ПРИМІРНИК №