м. ХОРОЛ
ЛУБЕНСЬКОГО РАЙОНУ ПОЛТАВСЬКОЇ ОБЛАСТІ
СХЕМА ПРОЕКТНИХ ПЛАНУВАЛЬНИХ ОБМЕЖЕНЬ

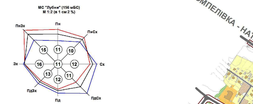

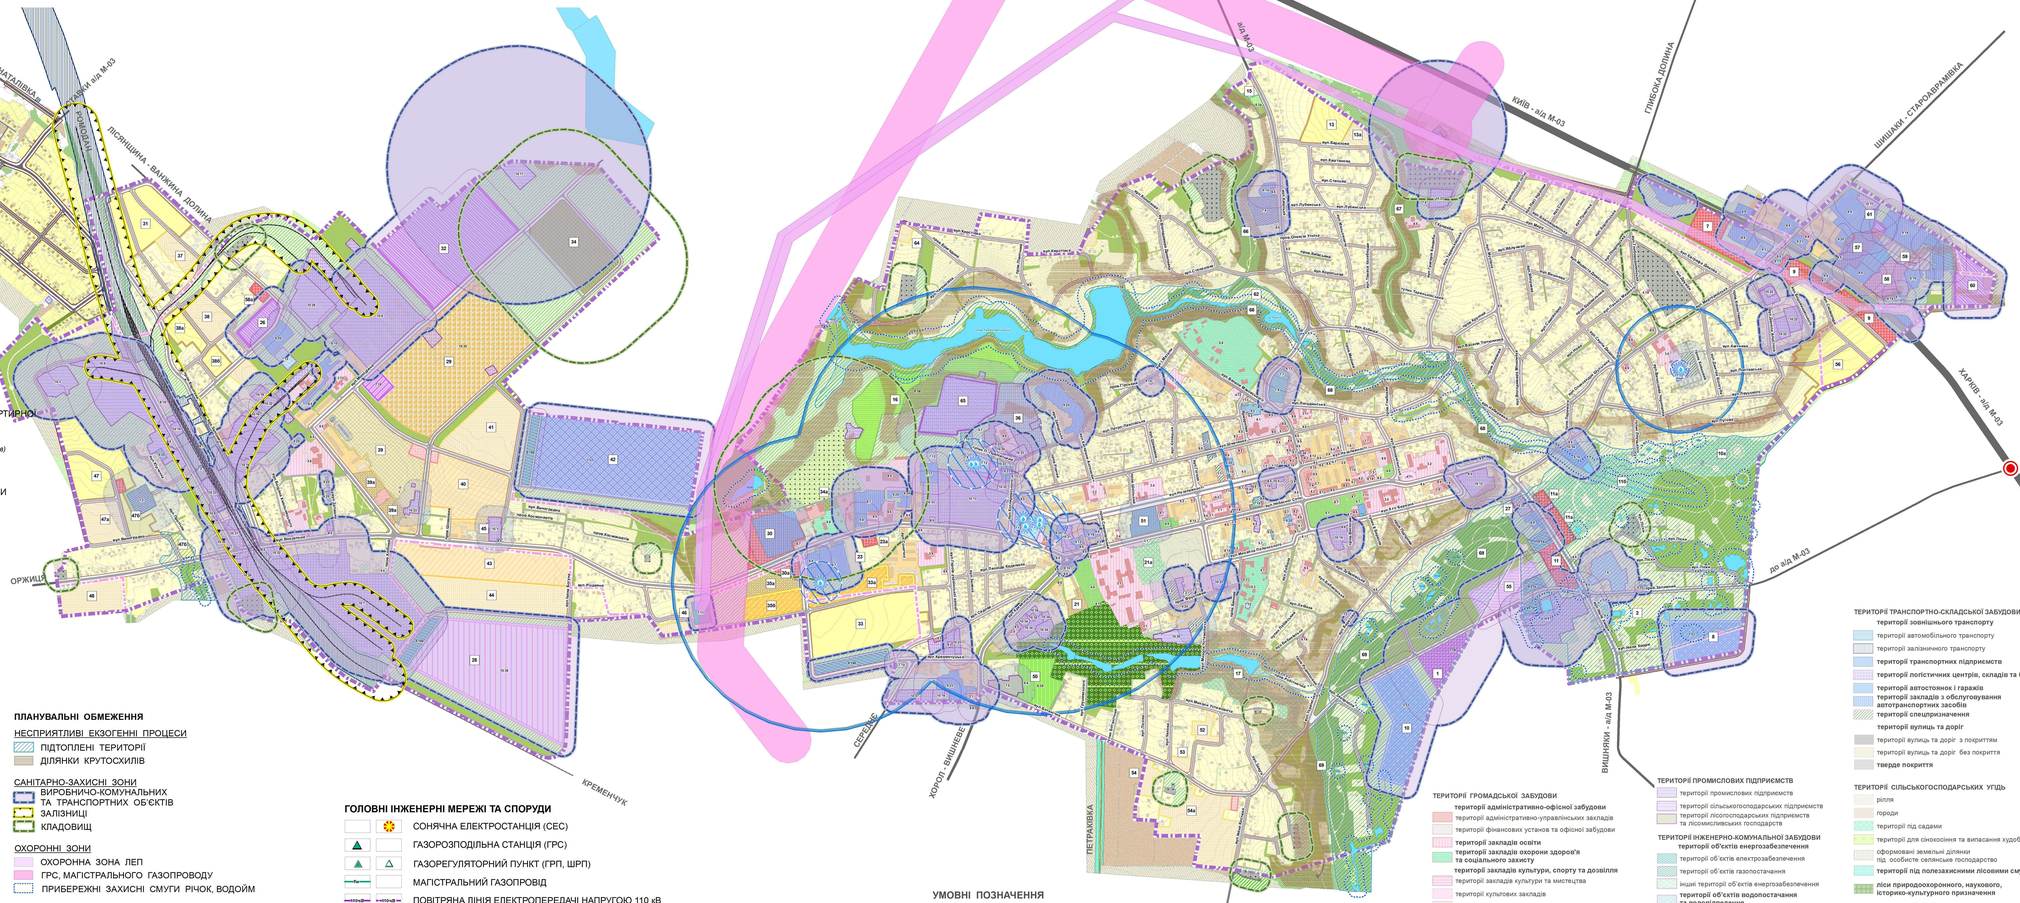

УМОВНІ ПОЗНАЧЕННЯ

РОЗРАХУНКОВИЙ ПЕРІОД | СТРАТЕГІЧНА ПЕРСПЕКТИВА

- 1 — НУМЕРАЦІЯ ДІЛЯНОК
- ПРОЕКТНА МЕЖА МІСТА
- ТЕРИТОРІЇ БАГАТОПОВЕРХОВОЇ БАГАТОКВАРТИРНОЇ ЗАБУДОВИ *(до 5 поверхів)*
- ТЕРИТОРІЇ СЕРЕДНЬОПОВЕРХОВОЇ БАГАТОКВАРТИРНОЇ ЗАБУДОВИ *(до 4-5 поверхів)*
- ТЕРИТОРІЇ МАЛОПОВЕРХОВОЇ ЗАБУДОВИ *(до 2-3 поверхів)*
- ТЕРИТОРІЯ САДИБНОЇ ЖИТЛОВОЇ ЗАБУДОВИ
- ТЕРИТОРІЇ ГРОМАДСЬКИХ ОБ'ЄКТІВ, ОБСЛУГОВУВАННЯ ТА МАЛОГО БІЗНЕСУ
- ВИРОБНИЧІ ТЕРИТОРІЇ
- ТЕРИТОРІЇ КОМУНАЛЬНИХ ПІДПРИЄМСТВ
- ТЕРИТОРІЇ ДЛЯ ЗБЕРІГАННЯ ТА ОБСЛУГОВУВАННЯ ТРАНСПОРТНИХ ЗАСОБІВ
- ОБЄКТИ ЛОГІСТИКИ (СКЛАДИ, БАЗИ,ТРАНСПОРТНІ)
- ІНДУСТРІАЛЬНИЙ ПАРК
- ІНДУСТРІАЛЬНИЙ ПАРК СІЛЬСЬКОГОСПОДАРСЬКОГО НАПРЯМКУ
- ТЕРИТОРІЇ АЛЬТЕРНАТИВНОЇ ЕНЕРГЕТИКИ
- ОЧИСНІ СПОРУДИ
- ТЕНИТОРІЇ ЗЕЛЕНИХ НАСАДЖЕНЬ ЗАГАЛЬНОГО КОРИСТУВАННЯ (ПАРКИ, СКВЕРИ)
- ОЗЕЛЕНЕНІ ТЕРИТОЛРІЇ
- ТЕРИТОРІЇ ЛУГОПАРКУ
- ТЕРИТОРІЇ ЗЕЛЕНИХ НАСАДЖЕНЬ СПЕЦІАЛЬНОГО ПРИЗНАЧЕННЯ
- ТЕРИТОРІЯ МЕМОРІАЛЬНОГО КОМПЛЕКСУ
- ТЕРИТОРІЇ КЛАДОВИЩ
- ТЕРИТОРІЇ СПОРТИВНИХ ОБ'ЄКТІВ
- СПОРТИВНИЙ ЕКСТРІМПАРК
- ДИТЯЧИЙ ПАРК З АТРАКЦІОНАМИ ТА КАРТОДРОМОМ
- ПЛЯЖ
- ВУЛИЧНО-ДОРОЖНЯ МЕРЕЖА
- РОЗВ'ЯЗКА

ПЛАНУВАЛЬНІ ОБМЕЖЕННЯ

НЕСПРИЯТЛИВІ ЕКЗОГЕННІ ПРОЦЕСИ
- ПІДТОПЛЕНІ ТЕРИТОРІЇ
- ДІЛЯНКИ КРУТОСХИЛІВ

САНІТАРНО-ЗАХИСНІ ЗОНИ
- ВИРОБНИЧО-КОМУНАЛЬНИХ ТА ТРАНСПОРТНИХ ОБ'ЄКТІВ
- ЗАЛІЗНИЦІ
- КЛАДОВИЩ

ОХОРОННІ ЗОНИ
- ОХОРОННА ЗОНА ЛЕП
- ГРС, МАГІСТРАЛЬНОГО ГАЗОПРОВОДУ
- ПРИБЕРЕЖНІ ЗАХИСНІ СМУГИ РІЧОК, ВОДОЙМ

Зона санітарної охорони артезіанських свердловин централізованого питного водопостачання
- ПЕРШИЙ ПОЯС ЗОНИ САНІТАРНОЇ ОХОРОНИ (суворого режиму)
- ДРУГИЙ ПОЯС ЗОНИ САНІТАРНОЇ ОХОРОНИ (обмеження)
- ТРЕТІЙ ПОЯС ЗОНИ САНІТАРНОЇ ОХОРОНИ (спостереження)

- ХОРОЛЬСЬКИЙ БОТАНІЧНИЙ САД - ОБ'ЄКТ ПРИРОДНО-ЗАПОВІДНОГО ФОНДУ ДЕРЖАВНОГО ЗНАЧЕННЯ

ГОЛОВНІ ІНЖЕНЕРНІ МЕРЕЖІ ТА СПОРУДИ

- СОНЯЧНА ЕЛЕКТРОСТАНЦІЯ (СЕС)
- ГАЗОРОЗПОДІЛЬНА СТАНЦІЯ (ГРС)
- ГАЗОРЕГУЛЯТОРНИЙ ПУНКТ (ГРП, ШРП)
- МАГІСТРАЛЬНИЙ ГАЗОПРОВІД
- 110 кВ — ПОВІТРЯНА ЛІНІЯ ЕЛЕКТРОПЕРЕДАЧІ НАПРУГОЮ 110 кВ
- 110 кВ — КАБЕЛЬНА ЛІНІЯ ЕЛЕКТРОПЕРЕДАЧІ НАПРУГОЮ 110 кВ
- ЕЛЕКТРОПІДСТАНЦІЯ НАПРУГОЮ 110 кВ
- КАНАЛІЗАЦІЙНІ ОЧИСНІ СПОРУДИ
- КАНАЛІЗАЦІЙНА НАСОСНА СТАНЦІЯ
- ДЕМОНТАЖ

МАСШТАБ 1 : 5000

УМОВНІ ПОЗНАЧЕННЯ

АДМІНІСТРАТИВНІ МЕЖІ
- МЕЖА МІСТА ІСНУЮЧА

ТЕРИТОРІЇ ЖИТЛОВОЇ ЗАБУДОВИ
- території житлової багатоквартирної забудови
- території житлової садибної забудови
- відведені земельні ділянки під садибну забудову
- оформовані земельні ділянки під особисте підсобне господарство

ТЕРИТОРІЇ ГРОМАДСЬКОЇ ЗАБУДОВИ

території адміністративно-офісної забудови
- території адміністративно-управлінських закладів
- території фінансових установ та офісної забудови

території закладів освіти

території закладів охорони здоров'я та соціального захисту

території закладів культури, спорту та дозвілля
- території закладів культури та мистецтва
- території культових закладів
- території розважальних комплексів та закладів
- територіі спортивних закладів
- інші території громадської забудови

території закладів торгівлі, громадського харчування та побутового обслуговування
- території закладів громадського харчування
- території закладів побутового обслуговування
- території закладів торгівлі

пам'ятник, пам'ятний знак

ТЕРИТОРІЇ ПРОМИСЛОВИХ ПІДПРИЄМСТВ
- території промислових підприємств
- території сільськогосподарських підприємств
- території лісогосподарських підприємств та лісомисливських господарств

ТЕРИТОРІЇ ІНЖЕНЕРНО-КОМУНАЛЬНОЇ ЗАБУДОВИ

території об'єктів енергозабезпечення
- території об'єктів електрозабезпечення
- території об'єктів газопостачання
- інші території об'єктів енергозабезпечення

території об'єктів водопостачання та водовідведення

території об'єктів телекомунікацій

території складування та утилізації відходів

території житлово-експлуатаційних організацій

території кладовищ
- території кладовищ діючих
- території кладовищ закритих

порушені території

інші території інженерно-комунальної забудови

ТЕРИТОРІЇ ТРАНСПОРТНО-СКЛАДСЬКОЇ ЗАБУДОВИ

території зовнішнього транспорту
- території автомобільного транспорту
- території залізничного транспорту

території транспортних підприємств

території логістичних центрів, складів та баз

території автостоянок і гаражів

території закладів з обслуговування автотранспортних засобів

території спецпризначення

території вулиць та доріг
- території вулиць та доріг з покриттям
- території вулиць та доріг без покриття

тверде покриття

ТЕРИТОРІЇ СІЛЬСЬКОГОСПОДАРСЬКИХ УГІДЬ
- ріллі
- городи
- території під садами
- території для сінокосіння та випасання худоби
- оформовані земельні ділянки під особисте селянське господарство

території під полезахисними лісовими смугами

ліси природоохоронного, наукового, історико-культурного призначення

озеленені території
- зелені насадження загального користування
- деревна рослинність
- чагарники
- зарості очерету
- рослинність вологолюбива трав'яна
- інші озеленені території

водні поверхні / об'єкти

ЕКСПЛІКАЦІЯ

1. АДМІНІСТРАТИВНІ УСТАНОВИ
1.1 Хорольська міська рада
1.2. Хорольський районний суд Полтавської області,
Хорольський відділ Лубенської окружної прокуратури
1.3 Хорольський міський суд
1.3 Управління Державної казначейської служби
1.4 Хорольський відділ Державної реєстрації актів цивільного стану у Лубенському районі Полтавської області
1.5 Хорольський районний військовий комісаріат Полтавська області
1.6 Хорольська районна філія Полтавського обласного центру звіконтролю
1.6 Хорольський відділ Лубенського районного територіального сервісного центру міжрегіонального сервісного центру
1.7 Територіальний центр соціального обслуговування
Хорольської міської ради Лубенського району Полтавської області,
1.8 Філія Лубенського районного сервісного центру
1.9 Філія обслуговування громадян МТУ Головного управління Пенсійного фонду в Полтавській області
1.10 Хорольський ВОПВ
1.10 А.Мандубура
1.11 Представництво поліції запасу у м.Хорол
1.12 Хорольський відділ ДРС Лубенського ЯВП ГУНП в Полтавській області
1.13 Юридична консультація
1.14 КП «Житлова дирекція міської міст Полтавщини»
1.15 Закрепленкова ЦНАП

2. ОРГАНІЗАЦІЇ ТА УСТАНОВИ УПРАВЛІННЯ, ПРОЕКТИ
ПРОЕКТНИХ ПЛАНУВАЛЬНИХ ОБМЕЖЕНЬ, ОБ'ЄКТИ ТА ПІДПРИЄМСТВА ЗВ'ЯЗКУ ТА ІНШІ
2.1 Хорольська поштова філіяла
2.2 ТОВ Рейтинг газети «Вісті Хорольщини»
2.3 Гоголівська Філія ПАТ «Хорольський молококонсервний комбінат-Дитячий продукти»
2.4 Відділення ПАТ «Державний ощадний банк України»
2.5 Відділення ПАТ «Укрпошта»
2.6 Відділення АТ "Полтава-Банк"
2.7 Відділення ПАТ "Приватбанк"
2.8 Відділення
2.9 Відділення «Нова пошта»

3. УСТАНОВИ ОСВІТИ
3.1 Відокремлений структурний підрозділ «Хорольський агротехнічний фаховий коледж Полтавської Державної аграрної академії»
3.2 Хорольський ліцей-інтернат Хорольської районної ради
3.3 Опорний заклад «Хорольський ліцей загальної середньої освіти І-ІІІ ступенів №1»
3.3 Опорний заклад «Хорольська гімназія»
3.4 Опорний заклад «Хорольська загальна середня освіта І-ІІІ ступенів №3
3.5 Школа-лейтенанта
3.6 Хорольський навчально-виробничий комплекс
3.7 Хорольський ліцей-інтернат Хорольської ради – Лозівський навчальний заклад)
3.8 Заклад дошкільної освіти (ясла-садок) «Фантазія» загального типу
3.10 Заклад дошкільної освіти (ясла-садок) «Ялинка» загального типу
3.11 Заклад дошкільної освіти (ясла-садок) «Калинка» загального типу
3.12 Дитячий сайбо – на Дитячій
3.13 Хорольська школа-лицей

4. КУЛЬТУРНО-ВИДОВИЩНІ ТА ДОЗВІЛЬНІ ЗАКЛАДИ, УСТАНОВИ КУЛЬТУРИ ТА МИСТЕЦТВА, КУЛЬТОВІ СПОРУДИ
4.1 Хорольський базовий будинок культури
4.2 Хорольська центральна публічна бібліотека
4.3 Хорольський краєзнавчий музей
4.4 Меморіальний комплекс «Вічний вогонь»
4.5 Історична пам'ятка - Братська могила (тут захоронено тіла 22 писем військово-полонених)
4.6 Історична пам'ятка «Фортеця-полтавець»
4.7 Пам'ятник
4.8 Історична пам'ятка «Пл.Гуртожиток»
4.9 Історична пам'ятка - Фасад закритого в "Хорольській ЗОШ"
4.10 Фонтан
4.11 Полевиця церква
4.12 Дерев'яна церква Миколаївської церкви
4.13 Житловий будинок «Голодар»
4.14 Кульова опудуть

5. УСТАНОВИ ОХОРОНИ ЗДОРОВ'Я ТА СОЦІАЛЬНОГО ЗАХИСТУ
5.1 Хорольський відокремлений підрозділ Державної установи
«Лубенський регіональний центр з контролю та профілактики хвороб МОЗ України»
5.2 Центр первинної медико-санітарної допомоги - КНП «Хорольський центр ПМСД»
5.3 Міське лікарня - КНП «Хорольська МЛ»
5.4 Стоматологічна клініка
5.5 Стоматологічна клініка "Private dentist", заказ, порядник
5.6 Стоматологія
5.7 Аптека
5.8 Аптека ветеринарної медицини
Лубенської районної ділянкової лікарні ветеринарної медицини
Полтавської обласної державної лікарні ветеринарної медицини
5.9 Хорольський будинок-інтернат
для людей похилого віку та інвалідів

6. СОЦІАЛЬНОГО ЗАБЕЗПЕЧЕННЯ, СПОРТИВНІ І ФІЗКУЛЬТУРНО-ОЗДОРОВЧІ УСТАНОВИ
6.1 Хорольський дитячий оздоровчий центр
6.2 Спортивний зал, Центр розвиваючого центру
6.3 Стадіон
6.4 Спортивний майданчик
6.5 Дитячий парк з атракціонами на картодромом
6.6а Спортивна екстрапарк
6.7 Хорольський ліцей-інтернат Хорольської ТСОУ
6.8 Хорольська Автошкола Поз (Дмитро)
6.9 Книгообмінна клуб «Вісник»

7. ПІДПРИЄМСТВА КОМУНАЛЬНОГО ОБСЛУГОВУВАННЯ ТА УСТАНОВИ ЖИТЛОВО-КОМУНАЛЬНОГО ГОСПОДАРСТВА, ІНШІ
7.1 Філія «Хорольське лісове господарство» ДП "Полтавське ЛГ" (м.Лубни)
Управління охорони ДСНС України в Полтавській області
7.2 Комунальне підприємство «Водоканал»
7.3 Хорольський ринок
7.4 ТОВ «Хорольські райсільгоспхімія»
7.5 Філія «Хорольське лісове господарство» ДП «Ліси України»
7.6 Підрозділ водних господарства
7.7 Міський ринок
7.8 Філія «Хорольське» АТ «Полтавенергосбуту»
7.9 Філія мобільного зв'язку
7.10 Хорольська Вільхова Міжгосподарська ПВТС АТ «Полтавазв»
7.11 Хорольський ремонтно-механічний заводу
7.12 Автомайдар, спецтехника
7.13 ЕНС
7.14 Ритуал
7.15 Ритуальні послуги
7.17 Альтернативна енергетика
7.18 Ритуальні
7.19 Прокат для забору води полетелем машиною

8. ПІДПРИЄМСТВА ТОРГІВЛІ, ГРОМАДСЬКОГО ХАРЧУВАННЯ ТА ПОБУТОВОГО ОБСЛУГОВУВАННЯ
8.1 Ринок Хорольської районної
8.2 Ринок Хорольської міської
8.3 Ресурбан-перлоїн, спецресторан
8.4 Мавзол
8.5 Кафе «Мавзол»
8.6 Кафе
8.7 Заклад громадського харчування
8.8 Гонець, магазини товарів на ремонту одягу
8.9 Магазин «Стрела» - ремонт одягу
8.10 Мебелевий магазин (ремонт меблевих гарнітурів)
8.11 Магазини з ремонту взуття
8.12 Перукарня, ремонтомонтаж одягу «Сузірье»
8.13 Перукарня, ремонтомонтаж одягу «Сузірье»
8.14 Перукарня, ритуальні послуги, офіс ТОВ «Корол-Аурс», Вам «Сонцй Аргосів Вам»
8.15 Стрейч-мрка
8.16 Стрейч-мрка «Гас і газ»
8.17 Салон краси «Шарм»
8.18 Прокат автомобілуту

9. УСТАНОВИ ТРАНСПОРТНОГО ОБСЛУГОВУВАННЯ
9.1 Хорольський автовокзал
9.2 Корол Автостанція 1
9.3 Корол Автостанція 2
9.4 Корол Автостанція 3 зупинкою
9.5 ДП "Полтавські обласні/ЗАТ" ВАТ ДАК "Автомобільні дороги" України
9.7 Прокатне автотранспортне підприємство
9.8 Автомобілебудування
9.9 АЗС
9.10 АЗС ТОВ «Хорольський завод дитячого продукти харчування»
9.11 Газова заправка
9.12 Автомойка
9.13 Шиномонтаж, СТО
9.14 СТО
9.15 Шиномонтаж
9.16 Філія «Хорольське підприємства "Комунгосп"
9.17 Гараж БАТ «Хорольська механічна гаражем»
9.18 Гараж відокремлюємо структурному підрозділу
Хорольський агротехнічний фаховий коледж
Полтавської Державної аграрної академії
9.19 Гараж
9.20 Відокремлюємо наявні гараж (для кожа ділянки багатоповерхової забудови)
9.20 Відокремлюємо наявні гараж (для кожного ділянки багатоповерхової забудови)
9.20 Індивідуальні гаражі
9.21 Гараж
9.22а Гаражна для автотехніки транспорту
9.22 Автосервісна мастерская «Сузірье ОКА»
9.23 Гаражно-будівельний кооператив
обслуговування автотранспортних засобів

10. ВИРОБНИЧО ТА ПРОМИСЛОВІ ПІДПРИЄМСТВА
10.1 ДП Виробничо-фізичнийпункт Хорольської
10.2 ДП «Хорольське лісгосп»
10.4 АТП «Корол Аурсвет»
10.5 ТОВ «Хоблоченко»
10.6 ТОВ «Хорольський завод дитячого продукти харчування»
10.7 ПОВ «Хоколатьєвський елеватор»
10.8 Виноси молоформ ТОВ "Ксперта"
10.9 Виробничо-ремонтна
10.10 Приватне підприємство Торговий Дім «Мотан-плюс»
10.12 ТОВ «Фірма «Жайлан»
10.13 ТОВ «Хорольський ремонтний завод»
10.14 Приватне підприємство «Хорольська механічна пекарня»
10.15 Хлібопекарня
10.16 Хорольський заводчик промислового
10.17 Сахарник
10.18 Обробка деревини (особисте підсобне господарство)
10.19 Виробництво будівельних матеріалів
10.20 Відокремлюємо і Автоцех (плотник)
10.21 Хлебокс цех
10.22 Приватне підприємство
10.23 Приватне підприємство
10.24 ТОВ «Корол-Вінн»
10.25 Відокремлює структурному підрозділу
Хорольський агротехнічний фаховий коледж Полтавської Державної аграрної академії
10.26 Лишаєм виробничо-складське підприємство
10.27 Особисте підсобне господарство
10.28 Сигнефіть-рафінадзаводу, Хорольська Нафнобаза – склад
10.29 Виробничо-ремонтна
10.31 Склад паливно матеріалів
10.32 Склад
10.33 Відокремлюємо структурному підрозділу
Хорольський агротехнічний фаховий коледж Полтавської Державної аграрної академії
10.34 Приватне підприємство
10.35 Приватне підприємство
10.36 Інфраструктурні гараж (особисто-комунальні)

ГРАФІЧНЕ ОФОРМЛЕННЯ	ДЕРЖАВНЕ ПІДПРИЄМСТВО "УКРАЇНСЬКИЙ ДЕРЖАВНИЙ НАУКОВО-ДОСЛІДНИЙ ІНСТИТУТ ПРОЕКТУВАННЯ МІСТ "ДІПРОМІСТО" імені Ю.М.БОЛОБАНА	
ОБ'ЄКТ: ТЕР.ОП.СХЕМА ТИПОВИХ ПОРУШУ С.КАРТ. МЕТОДЕФОРМИ - ВИЗНАЧЕННЯ ВИМ В ТИМЧАСОВО ПЛАН.ОБМЕЖЕННЯ ПРИ ПРОЕКТУВАННЯ ПОТРЕБЛЯЮТЬ ВИЗНАЧЕННЯ ПРОЕКТНИХ ПЛАНУВАЛЬНИХ ОБМЕЖЕНЬ ВИЗНАЧ. ТЕРИТОРІЙ ПОТРЕБУЮТЬ ВИЗНАЧЕННЯ ПРОЕКТНИХ ПЛАНУВАЛЬНИХ ОБМЕЖЕНЬ		ДОГОВІР: 36-132 від 19.08.2022р.
УЗГОДЖЕННЯ	СХЕМА ПРОЕКТНИХ ПЛАНУВАЛЬНИХ ОБМЕЖЕНЬ	М-Ф: 1:5000
В.О. ДИРЕКТОРА, ГАРН. ІНЖ	В.ПОЛОВИНА	ДАТА: 2024 р.
НАЧАЛЬНИК АПВ-3	Г.ДОЛОВА	АРК. 36-132/04
ГОЛ. АРХІТЕКТОР ПРОЕКТУ	Г.АЛІНОВА	ГИПАПРОВ М
ГОЛ. ІНЖЕНЕР ПРОЕКТУ	В.ВЕНОРОВАЛЕНА	
ВЕРШИНА ГРУПИ	Н.КРАЙНЕНКО	