м. ХОРОЛ
ЛУБЕНСЬКОГО РАЙОНУ ПОЛТАВСЬКОЇ ОБЛАСТІ
СХЕМА ІНЖЕНЕРНОГО ОБЛАДНАННЯ ТЕРИТОРІЇ

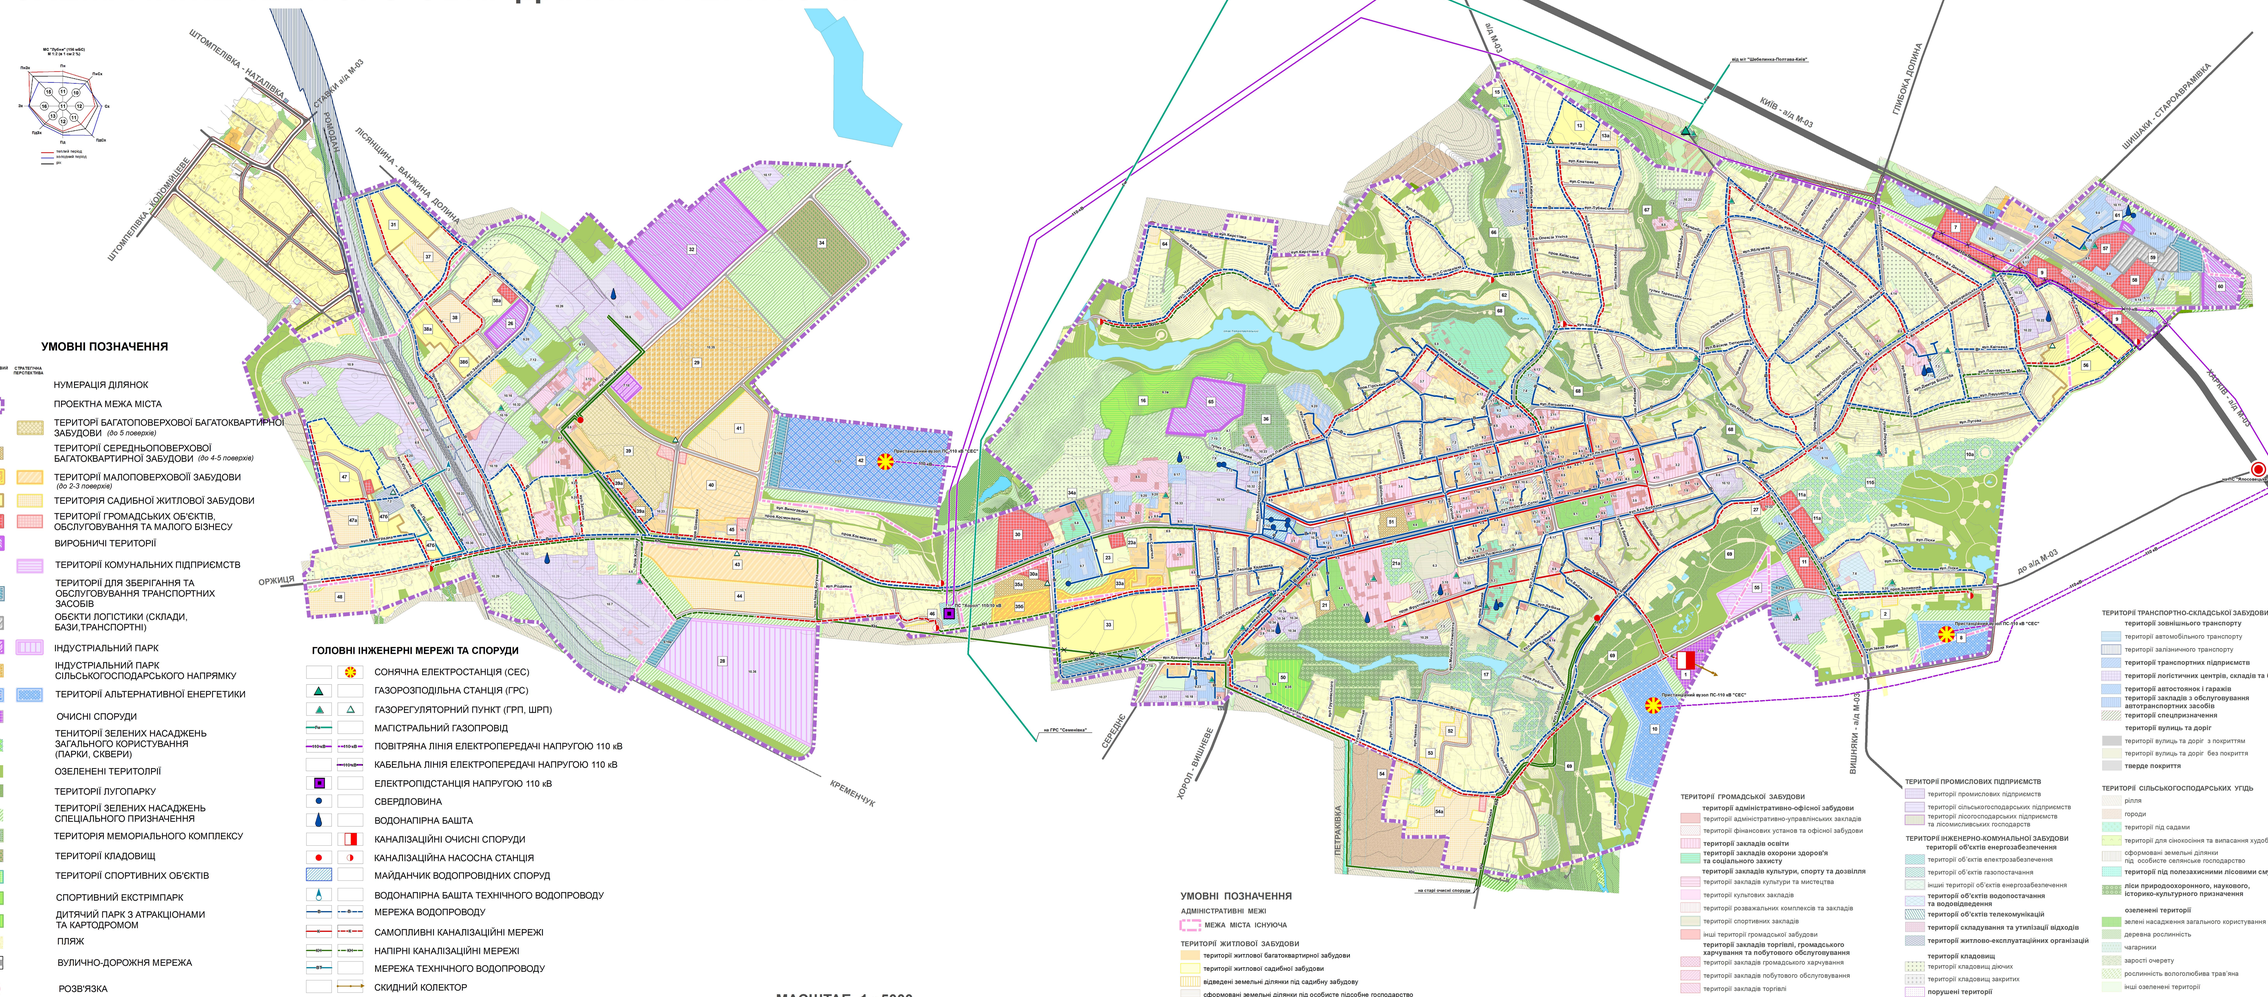

ЕКСПЛІКАЦІЯ

1. АДМІНІСТРАТИВНІ УСТАНОВИ
1.1 Хорольська міська рада
1.2. Хорольський районний суд Полтавської області,
Хорольський відділ Лубенської окружної прокуратури
1.3 Хорольський міський військкомат
1.3 Управління Державної казначейської служби
1.4 Хорольський відділ Державної виконавчої служби центрального міжрег. у Лубенському районі Полтавської області
1.5 Хорольський районний відділ Полтавського обласного центру зайнятості
1.6 Хорольське районне філія Полтавського обласного центру зайнятості
1.6 Перший відділ Лубенського районного територіального медичного об'єднання ветеринарної медицини
1.7 Територіальний центр соціального обслуговування
Хорольської міської ради Лубенського району Полтавської області,
1.8 Відділ ДМС в Лубенському районі Полтавської області
1.9 Відділ обслуговування громадян № 14 Головного управління Пенсійного фонду в Полтавській області
1.10 Хорольський ліцей
1.10 А.Мамайбура
1.11 Представництво поліції запасу у м.Хорол
1.12 Хорольський відділ філії Полтавського ЯВЛ ГУНП в Полтавській області
1.13 Юридична консультація
1.14 КП «Виконавча дирекція міського міста Полтавщини»
1.15 Закрепленкова ЦНАП

2. ОРГАНІЗАЦІЇ ТА УСТАНОВИ УПРАВЛІННЯ, ПРОЕКТИ
2.1 Хорольська міська рада, ОРГАНІЗАЦІЇ ТА УСТАНОВИ ТА ПІДПРИЄМСТВА ЗВ'ЯЗКУ ТА ЯКІ
2.1 Хорольська поштова філіяла
2.2 ТОВ Радіоцентр "Хорол Хорольщина"
2.3 Хорольська Філія ПАТ «Хорольський молококонсервний комбінат-