


**ГЕНЕРАЛЬНИЙ ПЛАН с. ТРЕТЯКОВЕ НА ТЕРИТОРІЇ
АНДРІЇВСЬКОЇ СІЛЬСЬКОЇ РАДИ ХОРОЛЬСЬКОГО РАЙОНУ**

ПЛАН ЗОНУВАННЯ ТЕРИТОРІЙ
М 1:2000

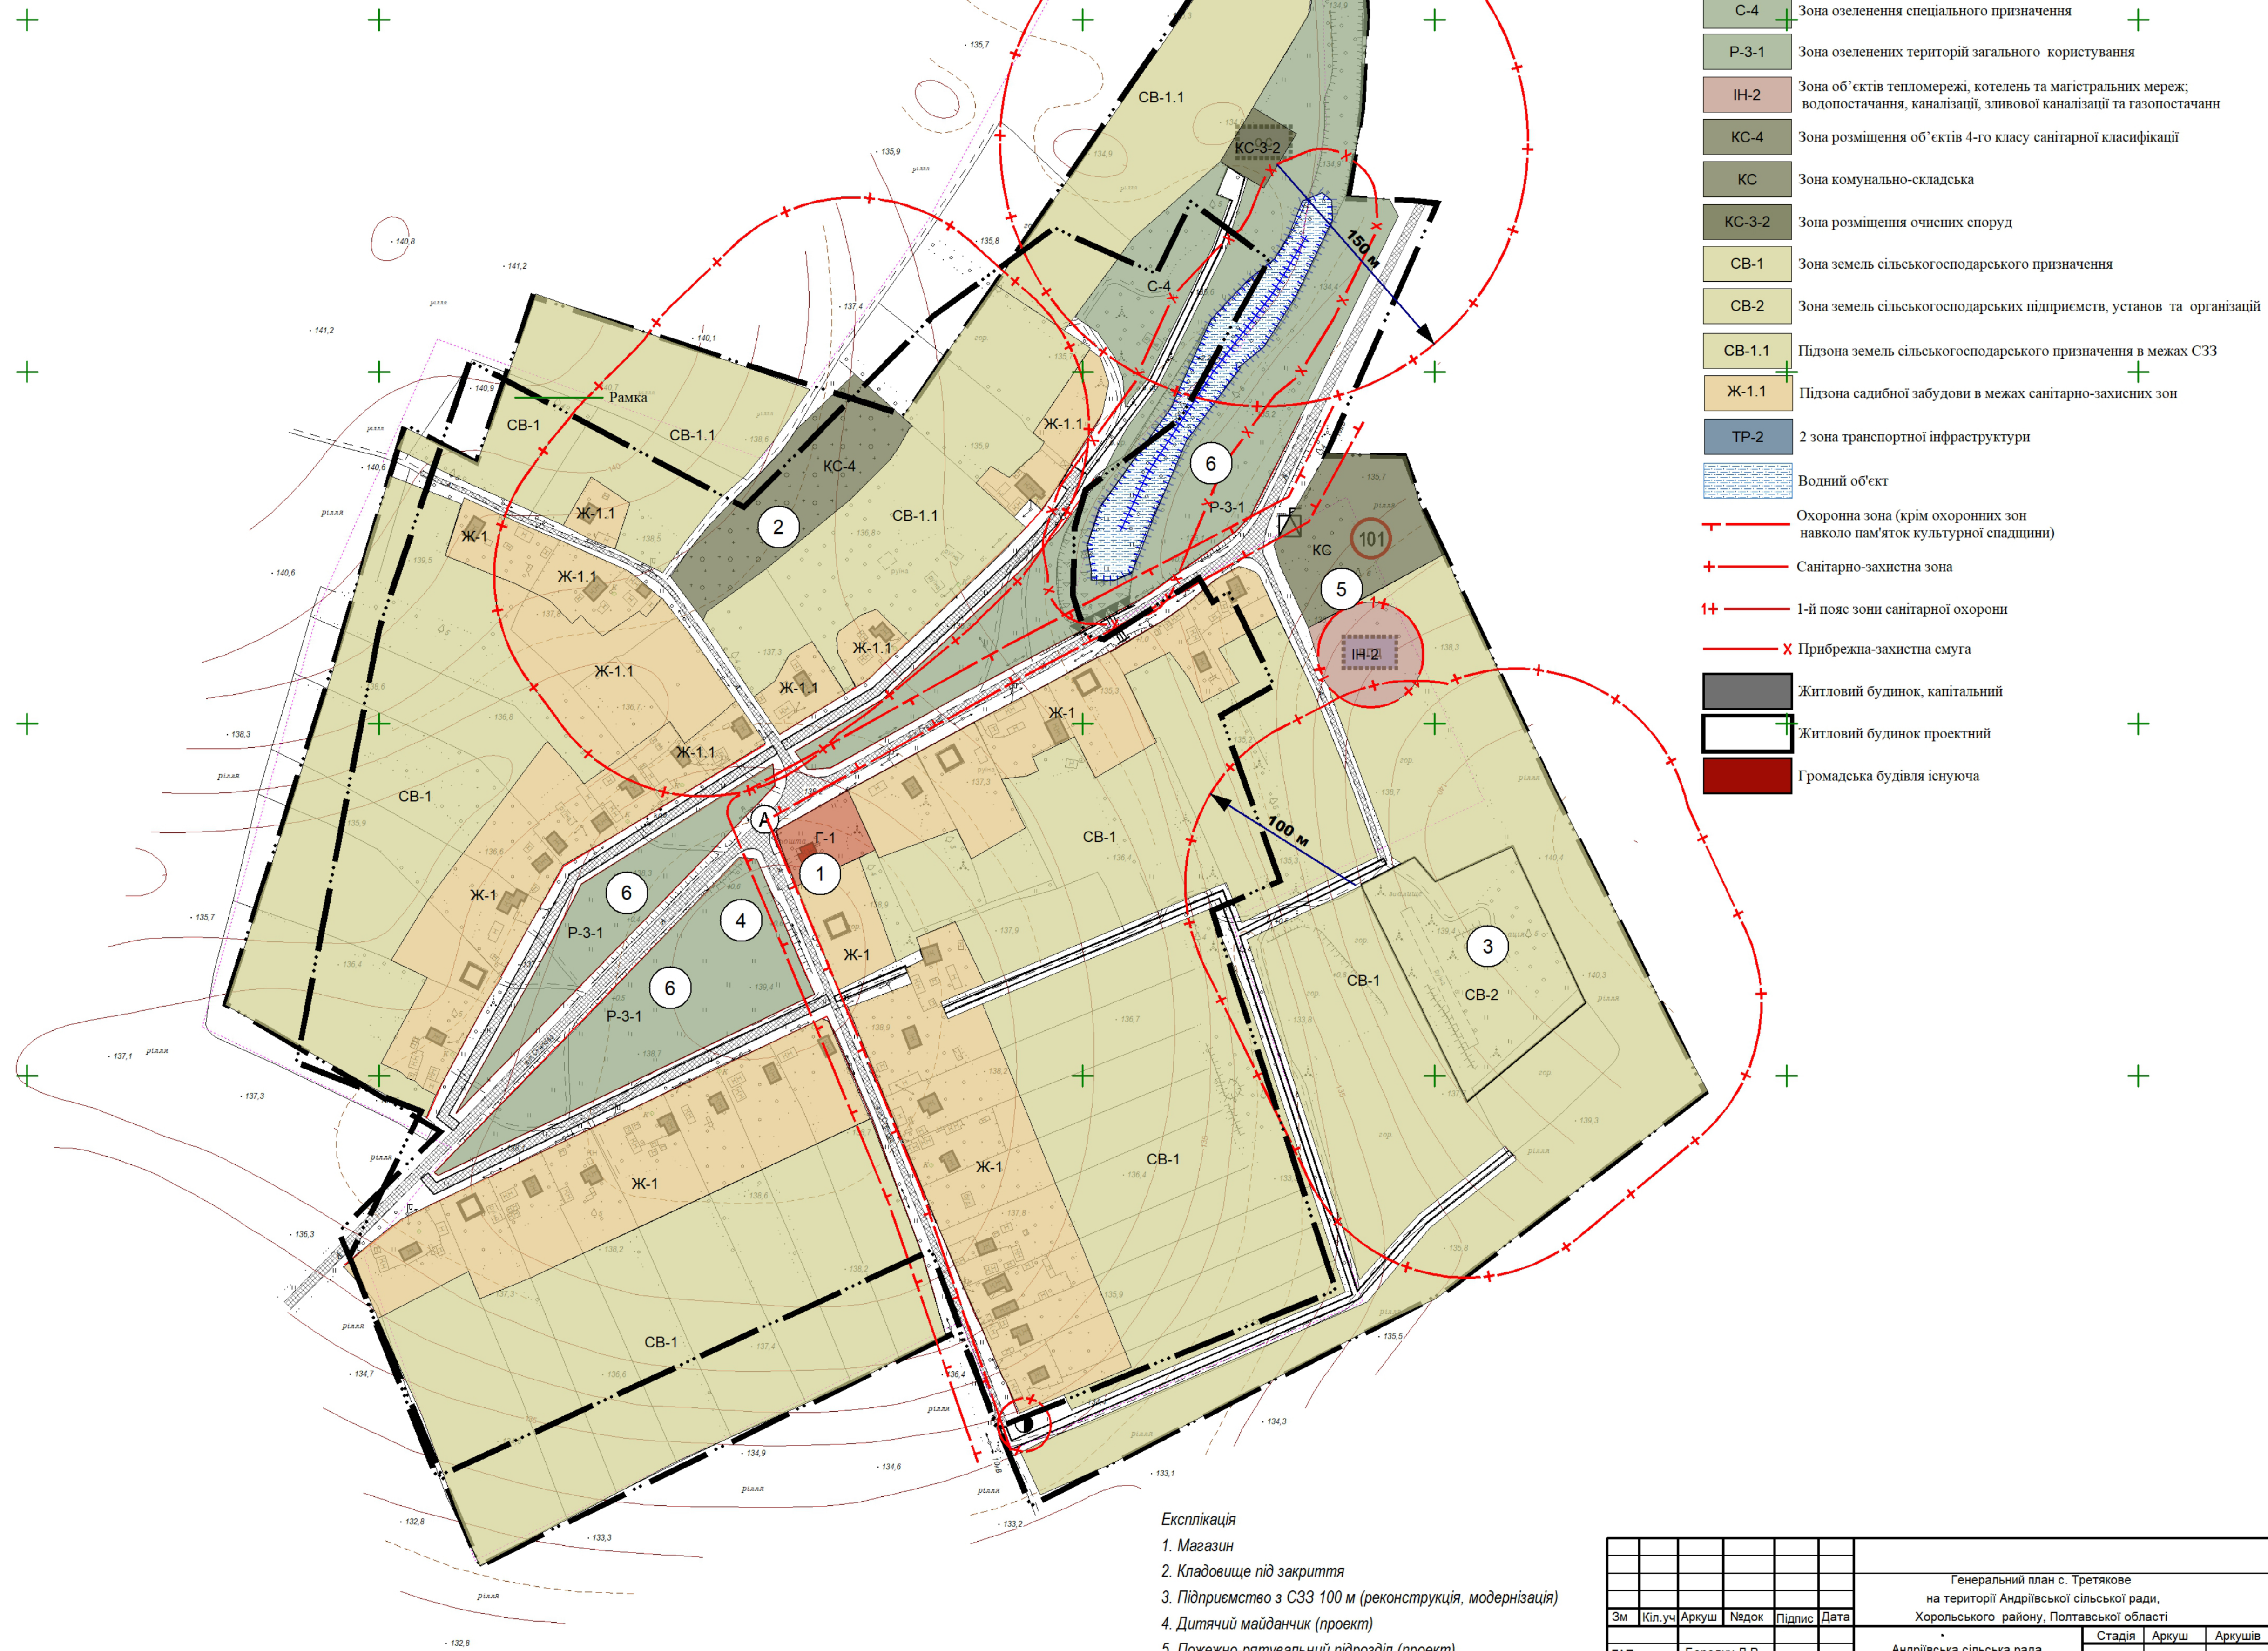

УМОВНІ ПОЗНАЧЕННЯ

- Межа населеного пункту існуюча
- - - Межа населеного пункту проєктна
- Ж-1 Зона садибної забудови
- Г-1 Зона громадського обслуговування
- С-4 Зона озеленення спеціального призначення
- Р-3-1 Зона озеленених територій загального користування
- ІН-2 Зона об'єктів тепломережі, котельні та магістральних мереж; водопостачання, каналізації, зливової каналізації та газопостачання
- КС-4 Зона розміщення об'єктів 4-го класу санітарної класифікації
- КС Зона комунально-складська
- КС-3-2 Зона розміщення очисних споруд
- СВ-1 Зона земель сільськогосподарського призначення
- СВ-2 Зона земель сільськогосподарських підприємств, установ та організацій
- СВ-1.1 Підзона земель сільськогосподарського призначення в межах СЗЗ
- Ж-1.1 Підзона садибної забудови в межах санітарно-захисних зон
- ТР-2 2 зона транспортної інфраструктури
- Водний об'єкт
- - - Охоронна зона (крім охоронних зон навколо пам'яток культурної спадщини)
- + - - Санітарно-захисна зона
- + - - 1-й пояс зони санітарної охорони
- × Прибережна захисна смуга
- Житловий будинок, капітальний
- Житловий будинок проєктний
- Громадська будівля існуюча

Експлікація

1. Магазин
2. Кладовище під закриття
3. Підприємство з СЗЗ 100 м (реконструкція, модернізація)
4. Дитячий майданчик (проєкт)
5. Пожежно-рятувальний підрозділ (проєкт)
6. Парк (проєкт)

						Генеральний план с. Третякове на території Андріївської сільської ради, Хорольського району, Полтавської області			
Зм	Кіл.уч	Аркуш	Надок	Підпис	Дата	Андріївська сільська рада	Стадія	Аркуш	Аркушів
ГАП	Бородич Л В						П	8	8
Розробив	Бородич М В								
Розробив	Васильєва М В								
Перевірив	Бородич Л В					План зонування території			ТОВ ПОЛТАВА-ЕКОСЕРВІС