


План зонування території с.Трубайці Хорольського району Полтавської області; М1:5000

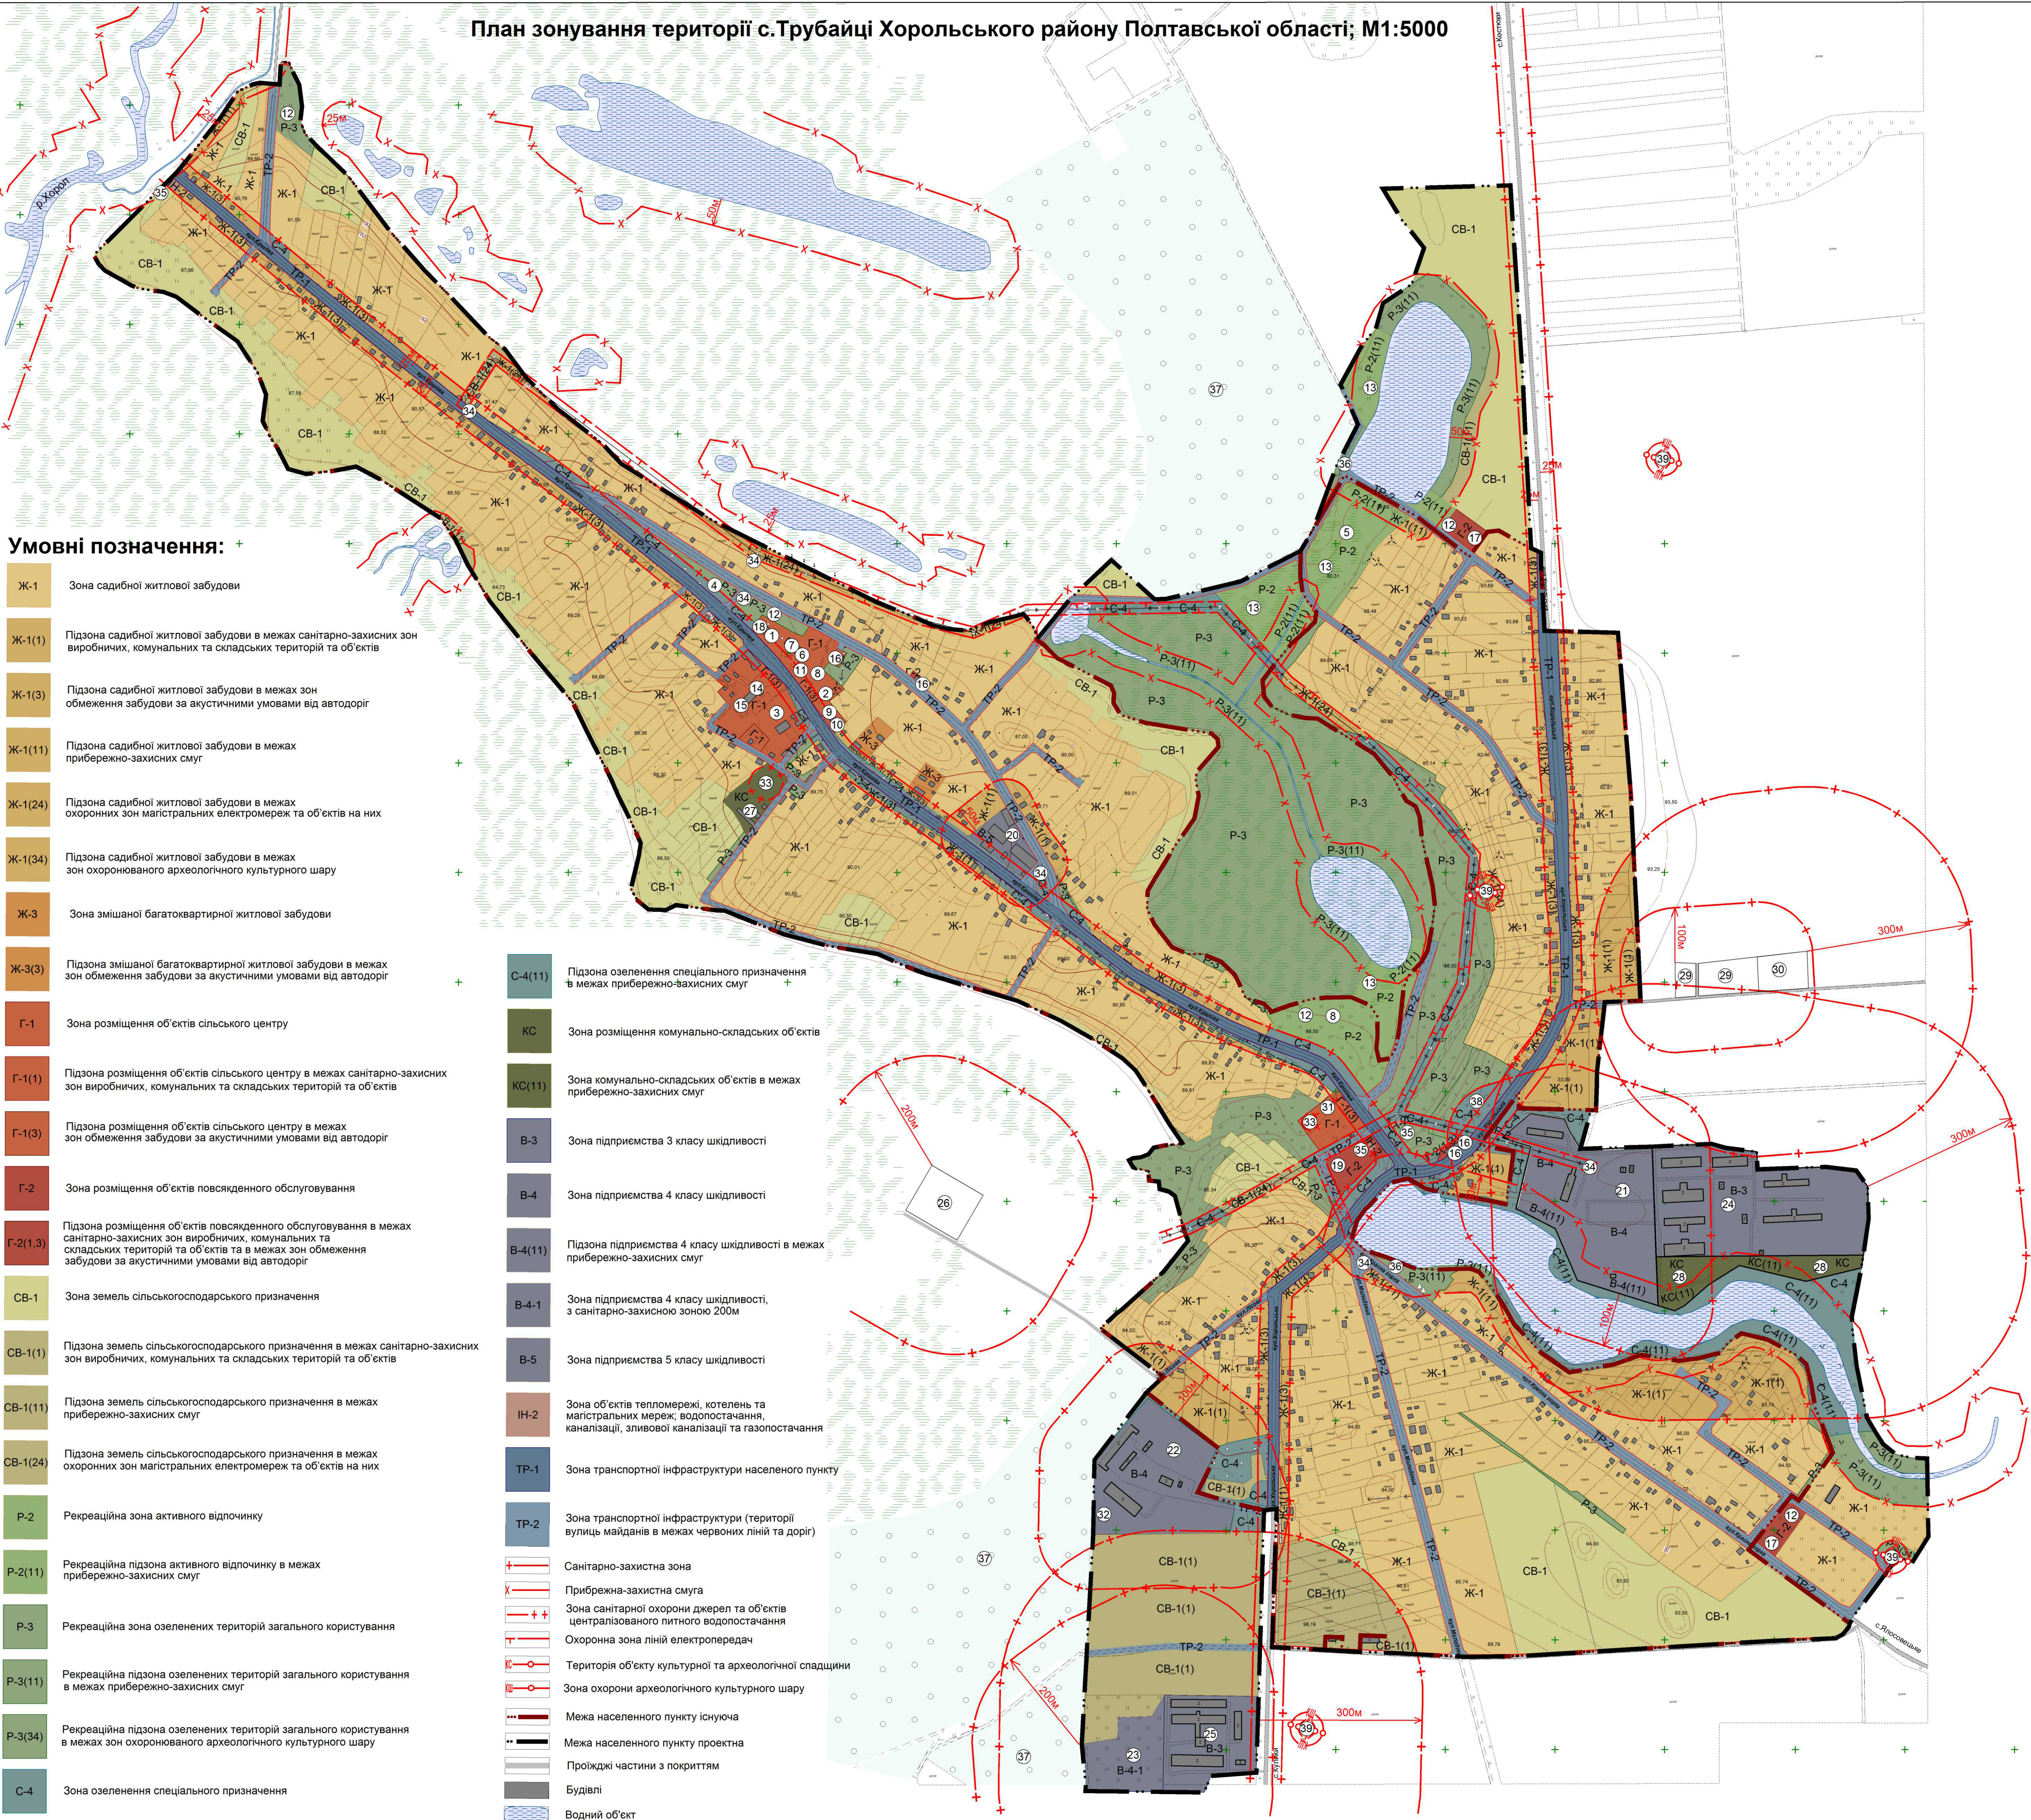

Умовні позначення:

- Ж-1 Зона садибної житлової забудови
- Ж-1(1) Підзона садибної житлової забудови в межах санітарно-захисних зон виробничих, комунальних та складських територій та об'єктів
- Ж-1(3) Підзона садибної житлової забудови в межах зон обмеження забудови за акустичними умовами від автодоріг
- Ж-1(11) Підзона садибної житлової забудови в межах прибережно-захисних смуг
- Ж-1(24) Підзона садибної житлової забудови в межах охоронних зон магістральних електромереж та об'єктів на них
- Ж-1(34) Підзона садибної житлової забудови в межах охоронюваного археологічного культурного шару
- Ж-3 Зона змішаної багатоквартирної житлової забудови
- Ж-3(3) Підзона змішаної багатоквартирної житлової забудови в межах зон обмеження забудови за акустичними умовами від автодоріг
- Г-1 Зона розміщення об'єктів сільського центру
- Г-1(1) Підзона розміщення об'єктів сільського центру в межах санітарно-захисних зон виробничих, комунальних та складських територій та об'єктів
- Г-1(3) Підзона розміщення об'єктів сільського центру в межах зон обмеження забудови за акустичними умовами від автодоріг
- Г-2 Зона розміщення об'єктів повсякденного обслуговування
- Г-2(1,3) Підзона розміщення об'єктів повсякденного обслуговування в межах санітарно-захисних зон виробничих, комунальних та складських територій та об'єктів та в межах зон обмеження забудови за акустичними умовами від автодоріг
- СВ-1 Зона земель сільськогосподарського призначення
- СВ-1(1) Підзона земель сільськогосподарського призначення в межах санітарно-захисних зон виробничих, комунальних та складських територій та об'єктів
- СВ-1(11) Підзона земель сільськогосподарського призначення в межах прибережно-захисних смуг
- СВ-1(24) Підзона земель сільськогосподарського призначення в межах охоронних зон магістральних електромереж та об'єктів на них
- Р-2 Рекреаційна зона активного відпочинку
- Р-2(11) Рекреаційна підзона активного відпочинку в межах прибережно-захисних смуг
- Р-3 Рекреаційна зона озелених територій загального користування
- Р-3(11) Рекреаційна підзона озелених територій загального користування в межах прибережно-захисних смуг
- Р-3(34) Рекреаційна підзона озелених територій загального користування в межах зон охоронюваного археологічного культурного шару
- С-4 Зона озеленення спеціального призначення

- С-4(11) Підзона озеленення спеціального призначення в межах прибережно-захисних смуг
- КС Зона розміщення комунально-складських об'єктів
- КС(11) Зона комунально-складських об'єктів в межах прибережно-захисних смуг
- В-3 Зона підприємства 3 класу шкідливості
- В-4 Зона підприємства 4 класу шкідливості
- В-4(11) Підзона підприємства 4 класу шкідливості в межах прибережно-захисних смуг
- В-4-1 Зона підприємства 4 класу шкідливості, з санітарно-захисною зоною 200м
- В-5 Зона підприємства 5 класу шкідливості
- ІН-2 Зона об'єктів тепломережі, котельні та магістральних мереж; водопостачання, каналізації, зливової каналізації та газопостачання
- ТР-1 Зона транспортної інфраструктури населеного пункту
- ТР-2 Зона транспортної інфраструктури (території вулиць майданів в межах червоних ліній та доріг)
- Санітарно-захистна зона
- Прибережно-захистна смуга
- Зона санітарної охорони джерел та об'єктів централізованого питного водопостачання
- Охоронна зона ліній електропередач
- Територія об'єкту культурної та археологічної спадщини
- Зона охорони археологічного культурного шару
- Межа населеного пункту існуюча
- Межа населеного пункту проєктна
- Пройїждж частини з покриттям
- Будівлі
- Водний об'єкт

Експлікація:

№ п/п	Найменування	Примітка
АДМІНІСТРАТИВНІ ТА ГРОМАДСЬКІ ОБ'ЄКТИ		
1	Трубайцівська сільська рада	існуюч.
2	Покровська церква	існуюч.
ОБ'ЄКТИ ДОЗВІЛЛЯ		
3	Стадіон	існуюч.
4	Спортивний майданчик	існуюч.
5	Спортивний майданчик	проект.
6	Будинок культури	реконстр.
7	Бібліотека	існуюч.
8	Місце проведення культурно-масових заходів	проект.
ОБ'ЄКТИ ОХОРОНИ ЗДОРОВ'Я ТА ВІДПОЧИНКУ		
9	Амбулаторія ЗПСМ	існуюч.
10	Аптека	існуюч.
11	Дитячий майданчик	існуюч.
12	Дитячий майданчик	проект.
13	Місце відпочинку на природі, об'єкт зеленого туризму рекреаційна зона	проект.
НАВЧАЛЬНІ ЗАКЛАДИ ТА УСТАНОВИ		
14	Загальноосвітня школа І-ІІІ ступенів	реконстр.
15	Дошкільний навчальний заклад	реконстр.
ЗАКЛАДИ ТОРГІВЛІ, ГРОМАДСЬКОГО ХАРЧУВАННЯ, ПОБУТОВОГО ОБСЛУГОВУВАННЯ		
16	Торгівельний заклад	існуюч.
17	Торгівельний заклад	проект.
18	Відділення зв'язку	існуюч.
19	Заклад громадського харчування	проект.
ВИРОБНИЧІ ТА КОМУНАЛЬНІ ОБ'ЄКТИ		
20	Виробниче підприємство V класу шкідливості	перепроф.
21	Виробниче підприємство IV класу шкідливості	перепроф./реконст.
22	Виробниче підприємство IV класу шкідливості (Тракторна бригада)	існуюч.
23	Виробниче підприємство III класу шкідливості	існуюч./реконстр.
24	Виробниче підприємство III класу шкідливості (МТФ)	існуюч./реконстр.
25	Виробниче підприємство III класу шкідливості	перепроф./реконст.
26	Територія розміщення біологічних очисних споруд	проект.
27	Територія комунального підприємства	існуюч.
28	Комунально-складські території	проект.
29	Кладовище, що підлягає закриттю	існуюч.
30	Кладовище	проект.
31	Пожежне депо / ЦГБ	проект.
ІНЖЕНЕРНІ СПОРУДИ		
32	Водонапірна башта	існуюч.
33	Водонапірна башта	проект.
34	Комплектна трансформаторна підстанція КТП	існуюч.
35	ГРП, ШРП	існуюч.
36	Місце забору води для пожегогасіння	проект.
СПЕЦІАЛЬНІ ОБ'ЄКТИ		
37	Об'єкт лісового господарства	існуюч.
ПРИРОДО-ЗАПОВІДНИЙ ФОНД, КУЛЬТУРНА СПАДЩИНА		
38	Пам'ятка історії місцевого значення - Братська могила радянських воїнів	існуюч.
39	Нововиявлений об'єкт археології - Курган	існуюч.

		Підпис	Дата	№ 19020-Г		
				Генеральний план с.Трубайці Хорольського району Полтавської області		
ГАП	Я.Руденко			Трубайцівська сільська рада Хорольського району Полтавської області	Стадія	Архів
Висновок	Б.Філіпенков				ГП	
Висновок	М.Науменко					
Директор	В.Ліста			План зонування території		
Перевірив	Я.Руденко			с.Трубайці Хорольського району Полтавської області; М1:5000	ТОВ "Консультаційний центр"	
Н.Контроль	Я.Руденко					